

## THÔNG BÁO

### Về việc mời cung cấp báo giá trang thiết bị lắp đặt hệ thống phòng cháy, chữa cháy tại Hội trường Ngọc Linh

Căn cứ Nghị định số 24/2024/NĐ-CP ngày 27 tháng 02 năm 2024 của Chính phủ quy định chi tiết một số điều và biện pháp thi hành Luật Đấu thầu về lựa chọn nhà thầu; Nghị định số 17/2025/NĐ-CP ngày 06 tháng 02 năm 2025 của Chính phủ sửa đổi, bổ sung một số điều của các nghị định quy định chi tiết một số điều và biện pháp thi hành Luật Đấu thầu;

Căn cứ Nghị định số 136/2020/NĐ-CP ngày 24 tháng 11 năm 2020 của Chính phủ Quy định chi tiết một số điều và biện pháp thi hành Luật Phòng cháy và chữa cháy và Luật sửa đổi, bổ sung một số điều của Luật Phòng cháy và chữa cháy; Nghị định số 50/2024/NĐ-CP ngày 10 tháng 5 năm 2024 của Chính phủ sửa đổi, bổ sung một số điều của Nghị định số 136/2020/NĐ-CP ngày 24 tháng 11 năm 2020;

Căn cứ Quyết định số 814/QĐ-UBND ngày 12 tháng 12 năm 2024 của Ủy ban nhân dân tỉnh Kon Tum về việc giao chỉ tiêu kế hoạch phát triển kinh tế - xã hội và dự toán ngân sách nhà nước năm 2025;

Trên cơ sở ý kiến của Phòng Cảnh sát Phòng cháy, chữa cháy và cứu nạn, cứu hộ, Công an tỉnh Kon Tum tại Công văn số 125/PCCC-CNCH ngày 13 tháng 3 năm 2025 (có văn bản kèm theo). Để có cơ sở phê duyệt nhiệm vụ và dự toán trang thiết bị lắp đặt hệ thống phòng cháy, chữa cháy tại Hội trường Ngọc Linh, Văn phòng Ủy ban nhân dân tỉnh Kon Tum thông báo đến các đơn vị có chức năng lắp đặt trang thiết bị phòng cháy, chữa cháy theo quy định của pháp luật, cung cấp báo giá theo thông tin như sau:

#### I. Thông tin trang thiết bị báo giá:

- Danh mục trang thiết bị mời báo giá như phụ lục kèm theo.
- Bản vẽ lắp đặt kèm theo thông báo.

#### II. Hồ sơ báo giá gồm:

- Bảng báo giá trang thiết bị, hàng hóa được chủ cơ sở kinh doanh ký, đóng dấu.
- Giấy xác nhận đơn vị đủ điều kiện kinh doanh dịch vụ phòng cháy và chữa cháy do cơ quan thẩm quyền cấp (Chứng thực).

3. Các hồ sơ liên quan theo quy định tại Điều 41 Nghị định số 136/2020/NĐ-CP ngày 24 tháng 11 năm 2020 và điểm a khoản 14 Điều 1 Nghị định số 50/2024/NĐ-CP ngày 10 tháng 5 năm 2024.

**III. Thời gian và địa chỉ nhận báo giá:** Nhận báo giá từ ngày 24 tháng 3 năm 2025 đến hết ngày 28 tháng 3 năm 2025. Báo giá gửi trực tiếp đến Văn phòng Ủy ban nhân dân tỉnh Kon Tum, số 492 đường Trần Phú, phường Quyết Thắng, thành phố Kon Tum, tỉnh Kon Tum (*nhận trong giờ hành chính của ngày làm việc*).

Văn phòng Ủy ban nhân dân tỉnh Kon Tum thông báo để các tổ chức, cá nhân biết, quan tâm gửi báo giá theo thông tin và địa chỉ như trên./.

**Nơi nhận:**

- VP UBND tỉnh: CVP, các PCVP (đ/b);
- Công TTĐT tỉnh Kon Tum;
- Trang TTĐT Văn phòng UBND tỉnh;
- Lưu: VT, HCQT.TC.

**CHÁNH VĂN PHÒNG**




**Nguyễn Đăng Trình**


**DANH MỤC VẬT TƯ, THIẾT BỊ LẮP ĐẶT**

(Kèm theo Thông báo số 2160/TB-VP ngày 21 tháng 3 năm 2025 của Văn phòng Ủy ban nhân dân tỉnh)


STT	Tên vật tư lắp đặt	Model	Đơn vị	Số lượng	Ghi chú
<b>I</b>	<b>HỆ THỐNG BÁO CHÁY</b>				
1	Đầu báo khói	horing	chiếc	30	
2	Đầu báo nhiệt	horing	chiếc	5	
3	Đầu báo tia chiếu	tenda	chiếc	5	
4	Đế đầu báo cháy	việt nam	chiếc	35	
5	Nút ấn báo cháy	yunyang	chiếc	6	
6	Còi, đèn báo cháy kết hợp	yungyang	chiếc	6	
7	Trung tâm báo cháy chính - Trung tâm báo cháy 6 zone	yungyang	chiếc	1	
8	Nguồn dự phòng 12VDC	việt nam	chiếc	1	
9	Bộ chuyển đổi nguồn 24VDC- 10A	việt nam	chiếc	1	
10	Dây nguồn 2x1,5mm <sup>2</sup>	Cadisun	md	1.200	
11	Dây tín hiệu 2x1,0mm <sup>2</sup>	Cadisun	md	850	
12	ống pvc 16	omn mmn	md	1.435	
13	Ruột gà phi 20	MPE	md	2.050	
14	Kẹp đỡ ống D20	MPE	chiếc	20	
15	Box 3 ngã	MPE	chiếc	50	
16	Hộp nhựa chống cháy nổi dây đầu tầng PVC KT(160x160x80)	MPE	hộp	3	
17	Đế âm tường cho nút ấn, chuông đèn báo cháy	MPE	hộp	3	
18	Vật liệu phụ lắp đặt, hoàn thiện (băng dính điện, dây thít, thiếc hàn,...)	việt nam	HT	1	
<b>II</b>	<b>HỆ THỐNG CHỐNG SÉT</b>				
1	Kim thu sét	Thổ Nhĩ Kỳ	BỘ	1	
2	Dây đồng trần 70mm <sup>2</sup>	Cadisun	m	70	
3	Hệ thống giếp tiếp địa	việt nam	gói	1	
<b>III</b>	<b>ĐÈN THOÁT NẠM, BÌNH CHỮA CHÁY</b>				
1	Đèn chiếu sáng sự cố	Kentom	bộ	9	
2	Đèn chỉ dẫn	Kemton	bộ	12	
3	Dây nguồn 2x1,5mm <sup>2</sup>	Cadisun	md	400	
4	ống pvc 16	MPE	md	350	
5	Bình MT6 kg	Dragon	bình	20	
6	Bình MFZ8 kg	Dragon	bình	20	
<b>IV</b>	<b>Chi phí nhân công lắp đặt</b>				
<b>V</b>	<b>Tổng cộng (bao gồm chi phí vật tư, thiết bị, nhân công lắp đặt, thuế và các chi phí liên quan)</b>				

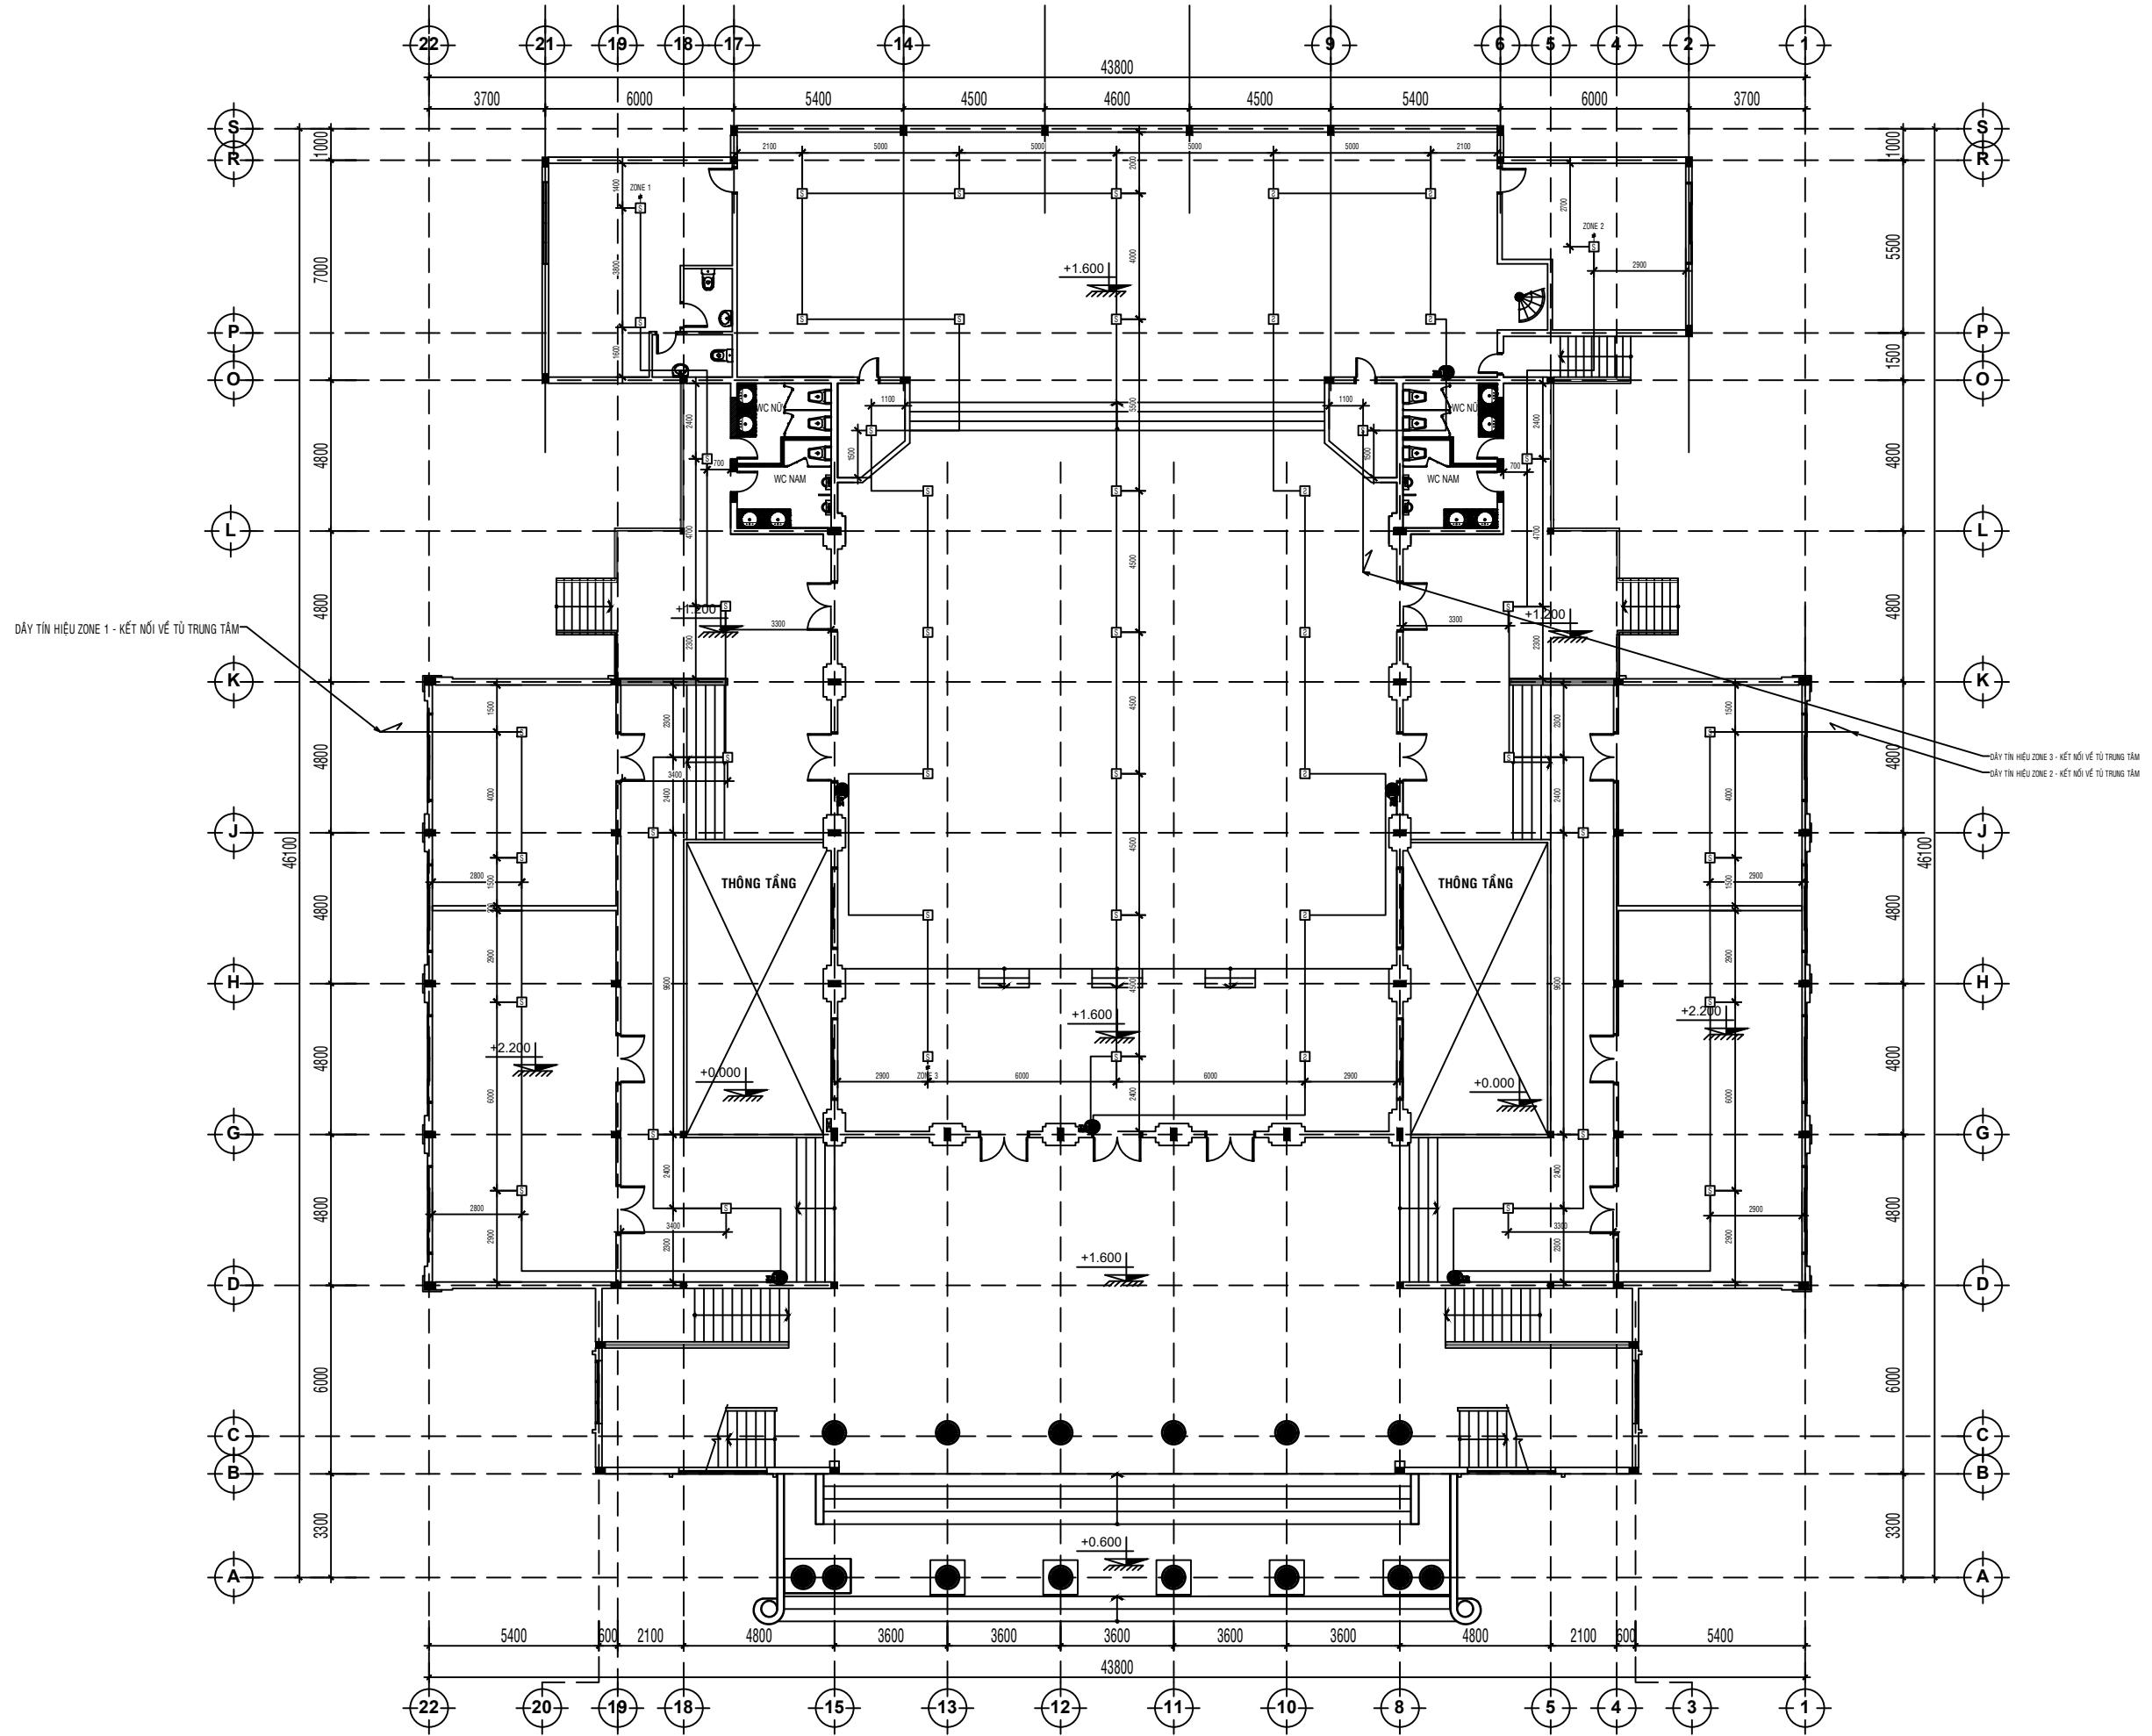


MẶT BẰNG HỆ THỐNG BÁO CHÁY DƯỚI TRẦN TẦNG 1

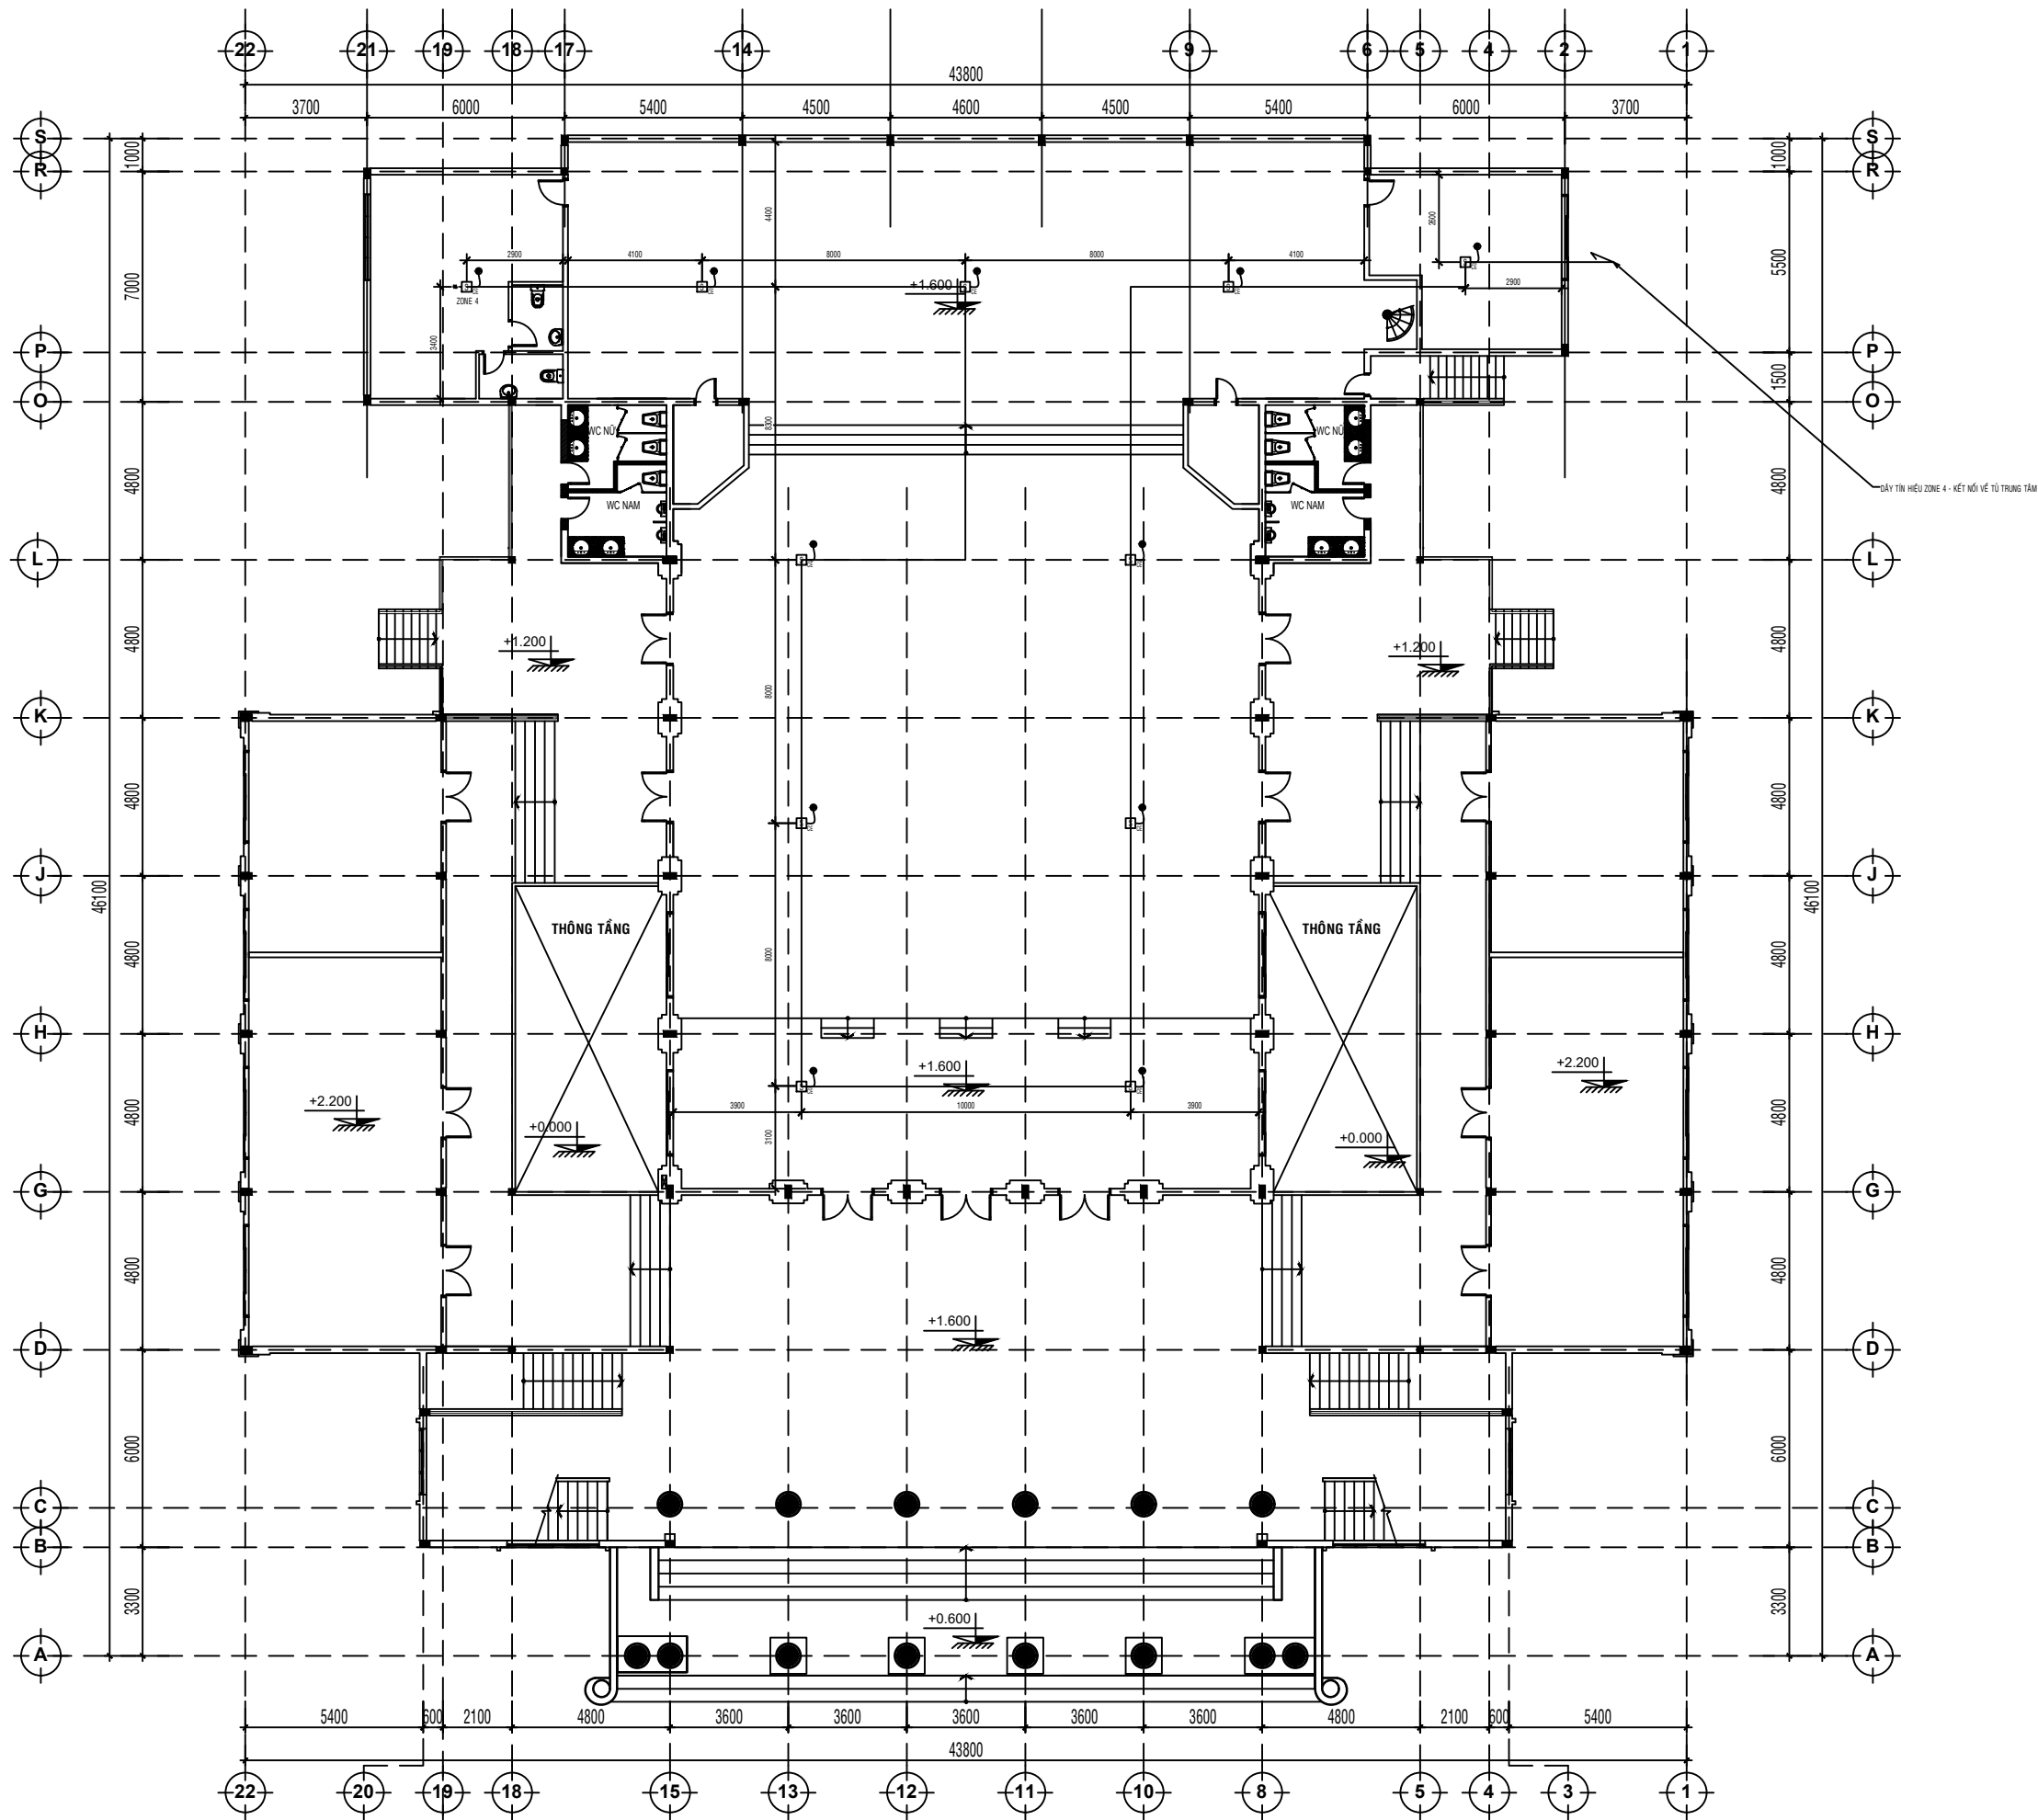


MẶT BẰNG HỆ THỐNG BÁO CHÁY TRÊN TRẦN TẦNG 1

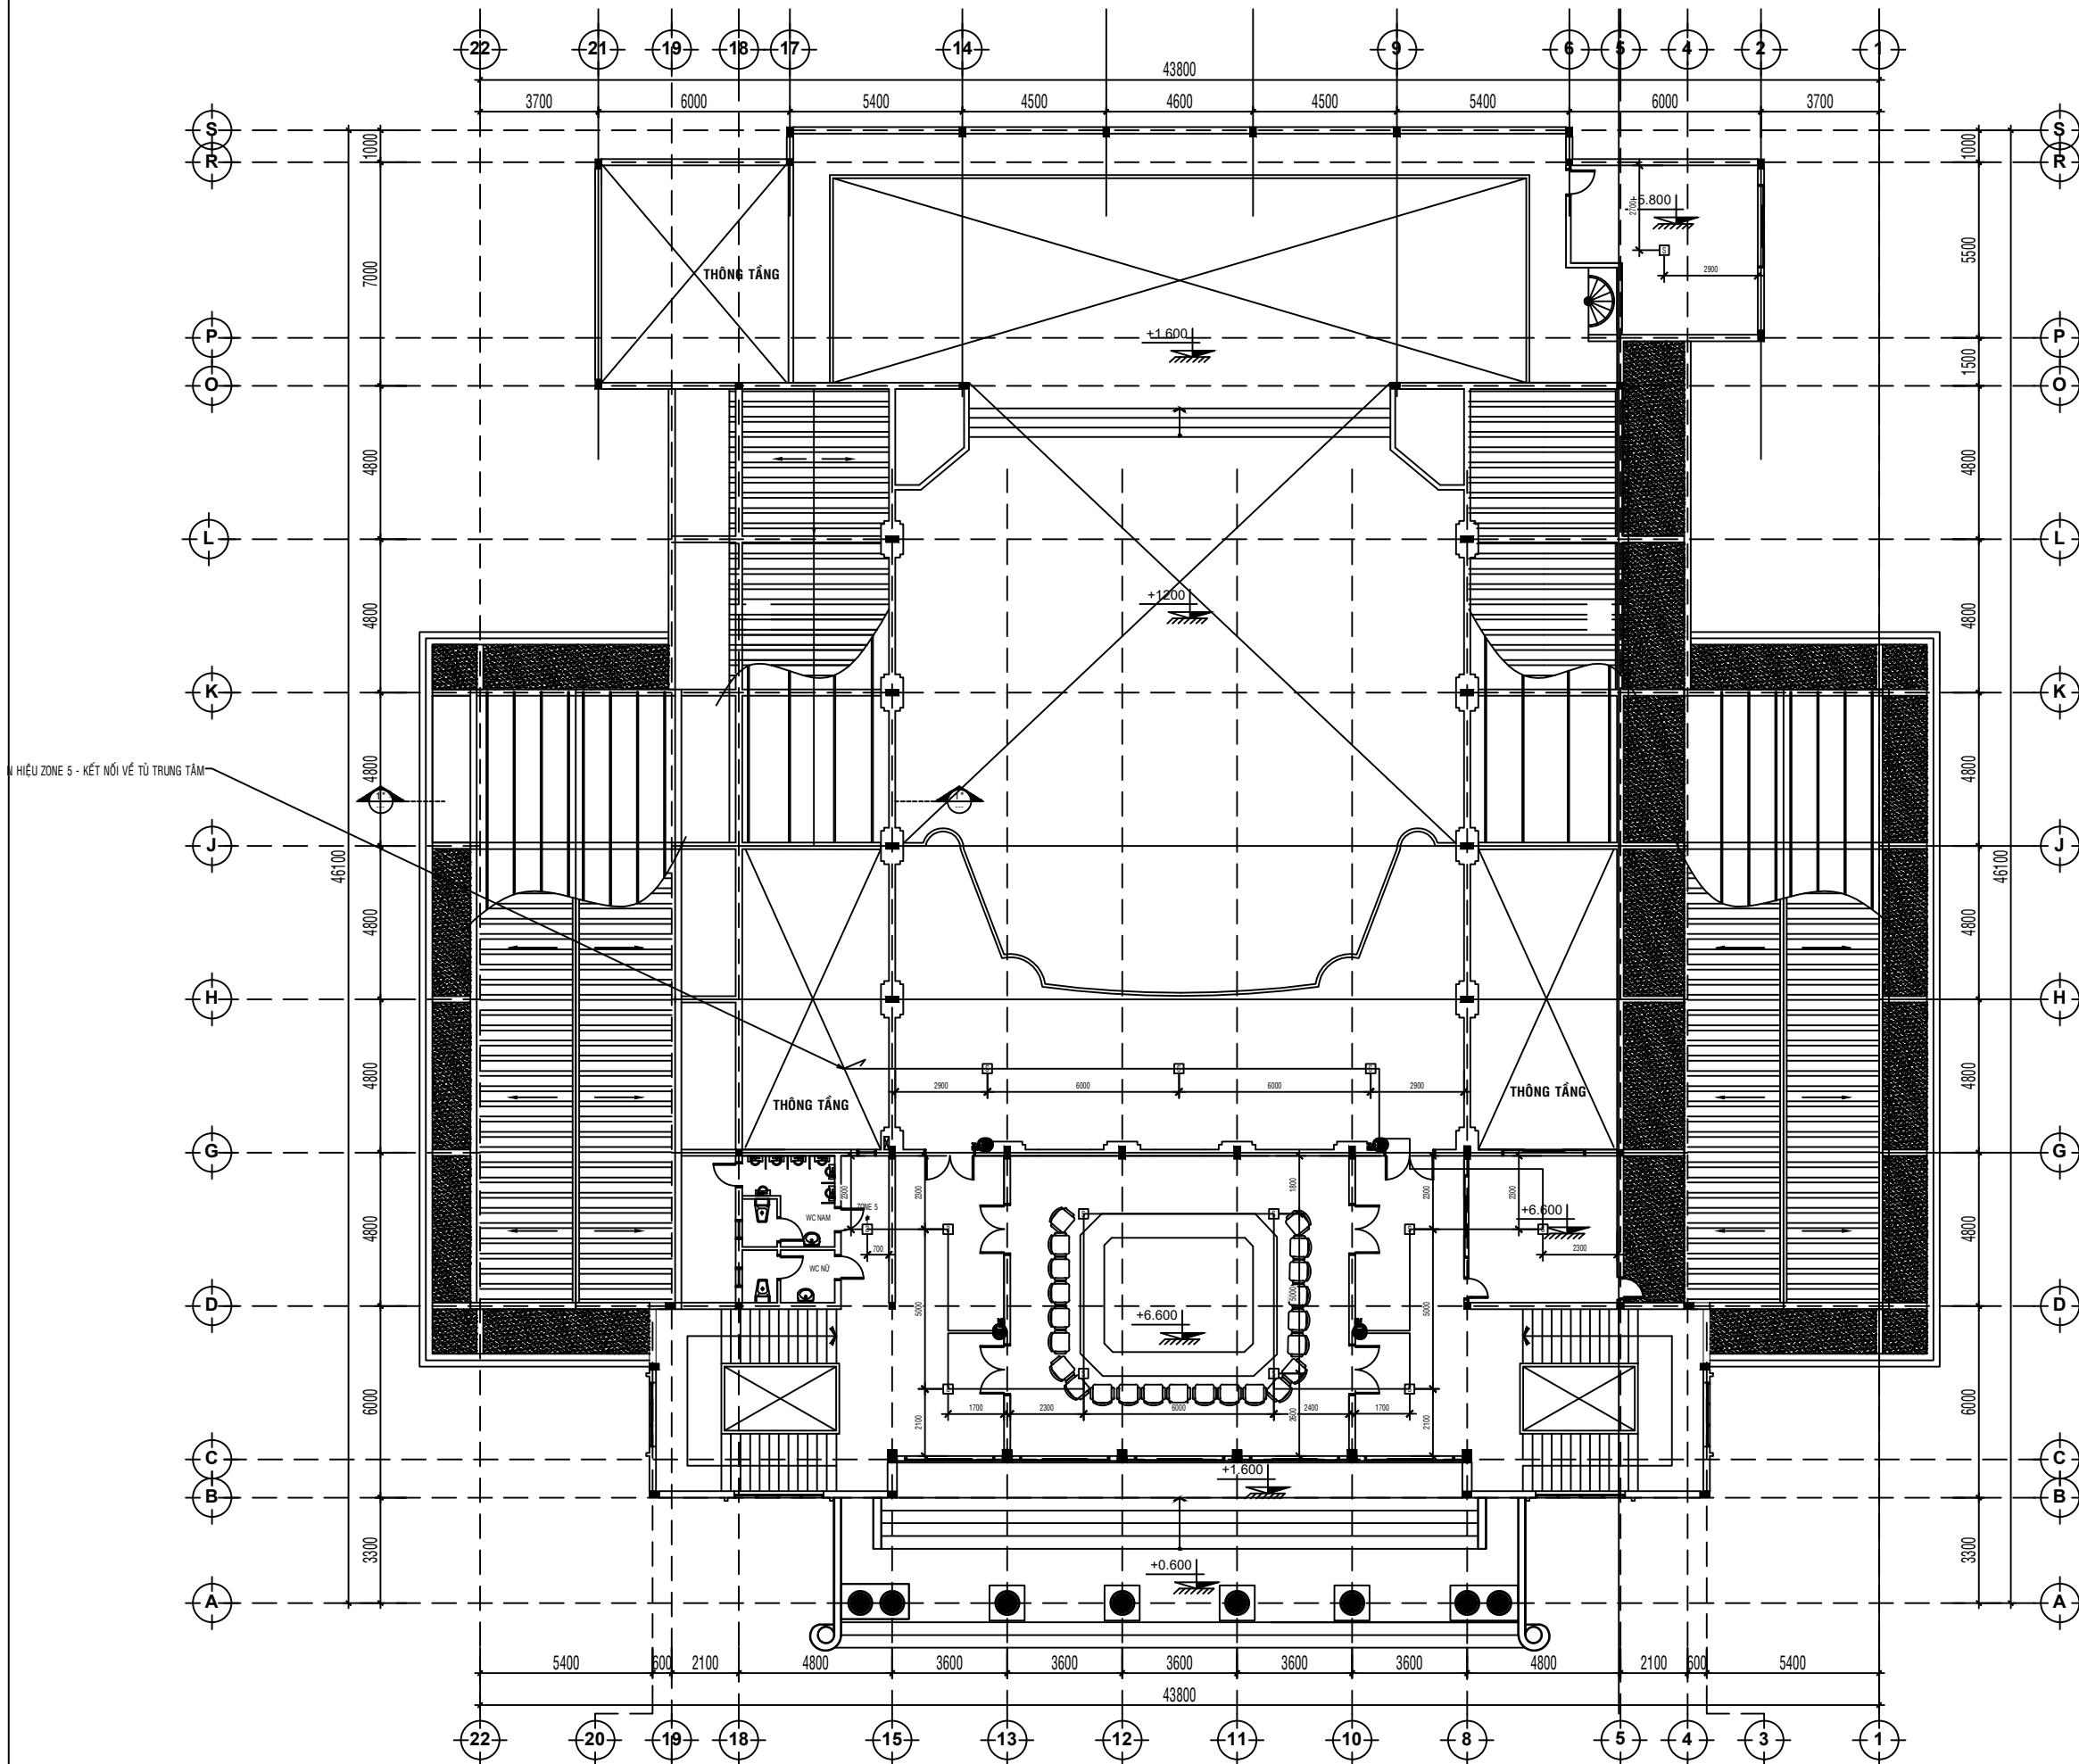

MẶT BẰNG HỆ THỐNG BÁO CHÁY DƯỚI TRẦN TẦNG LẦU

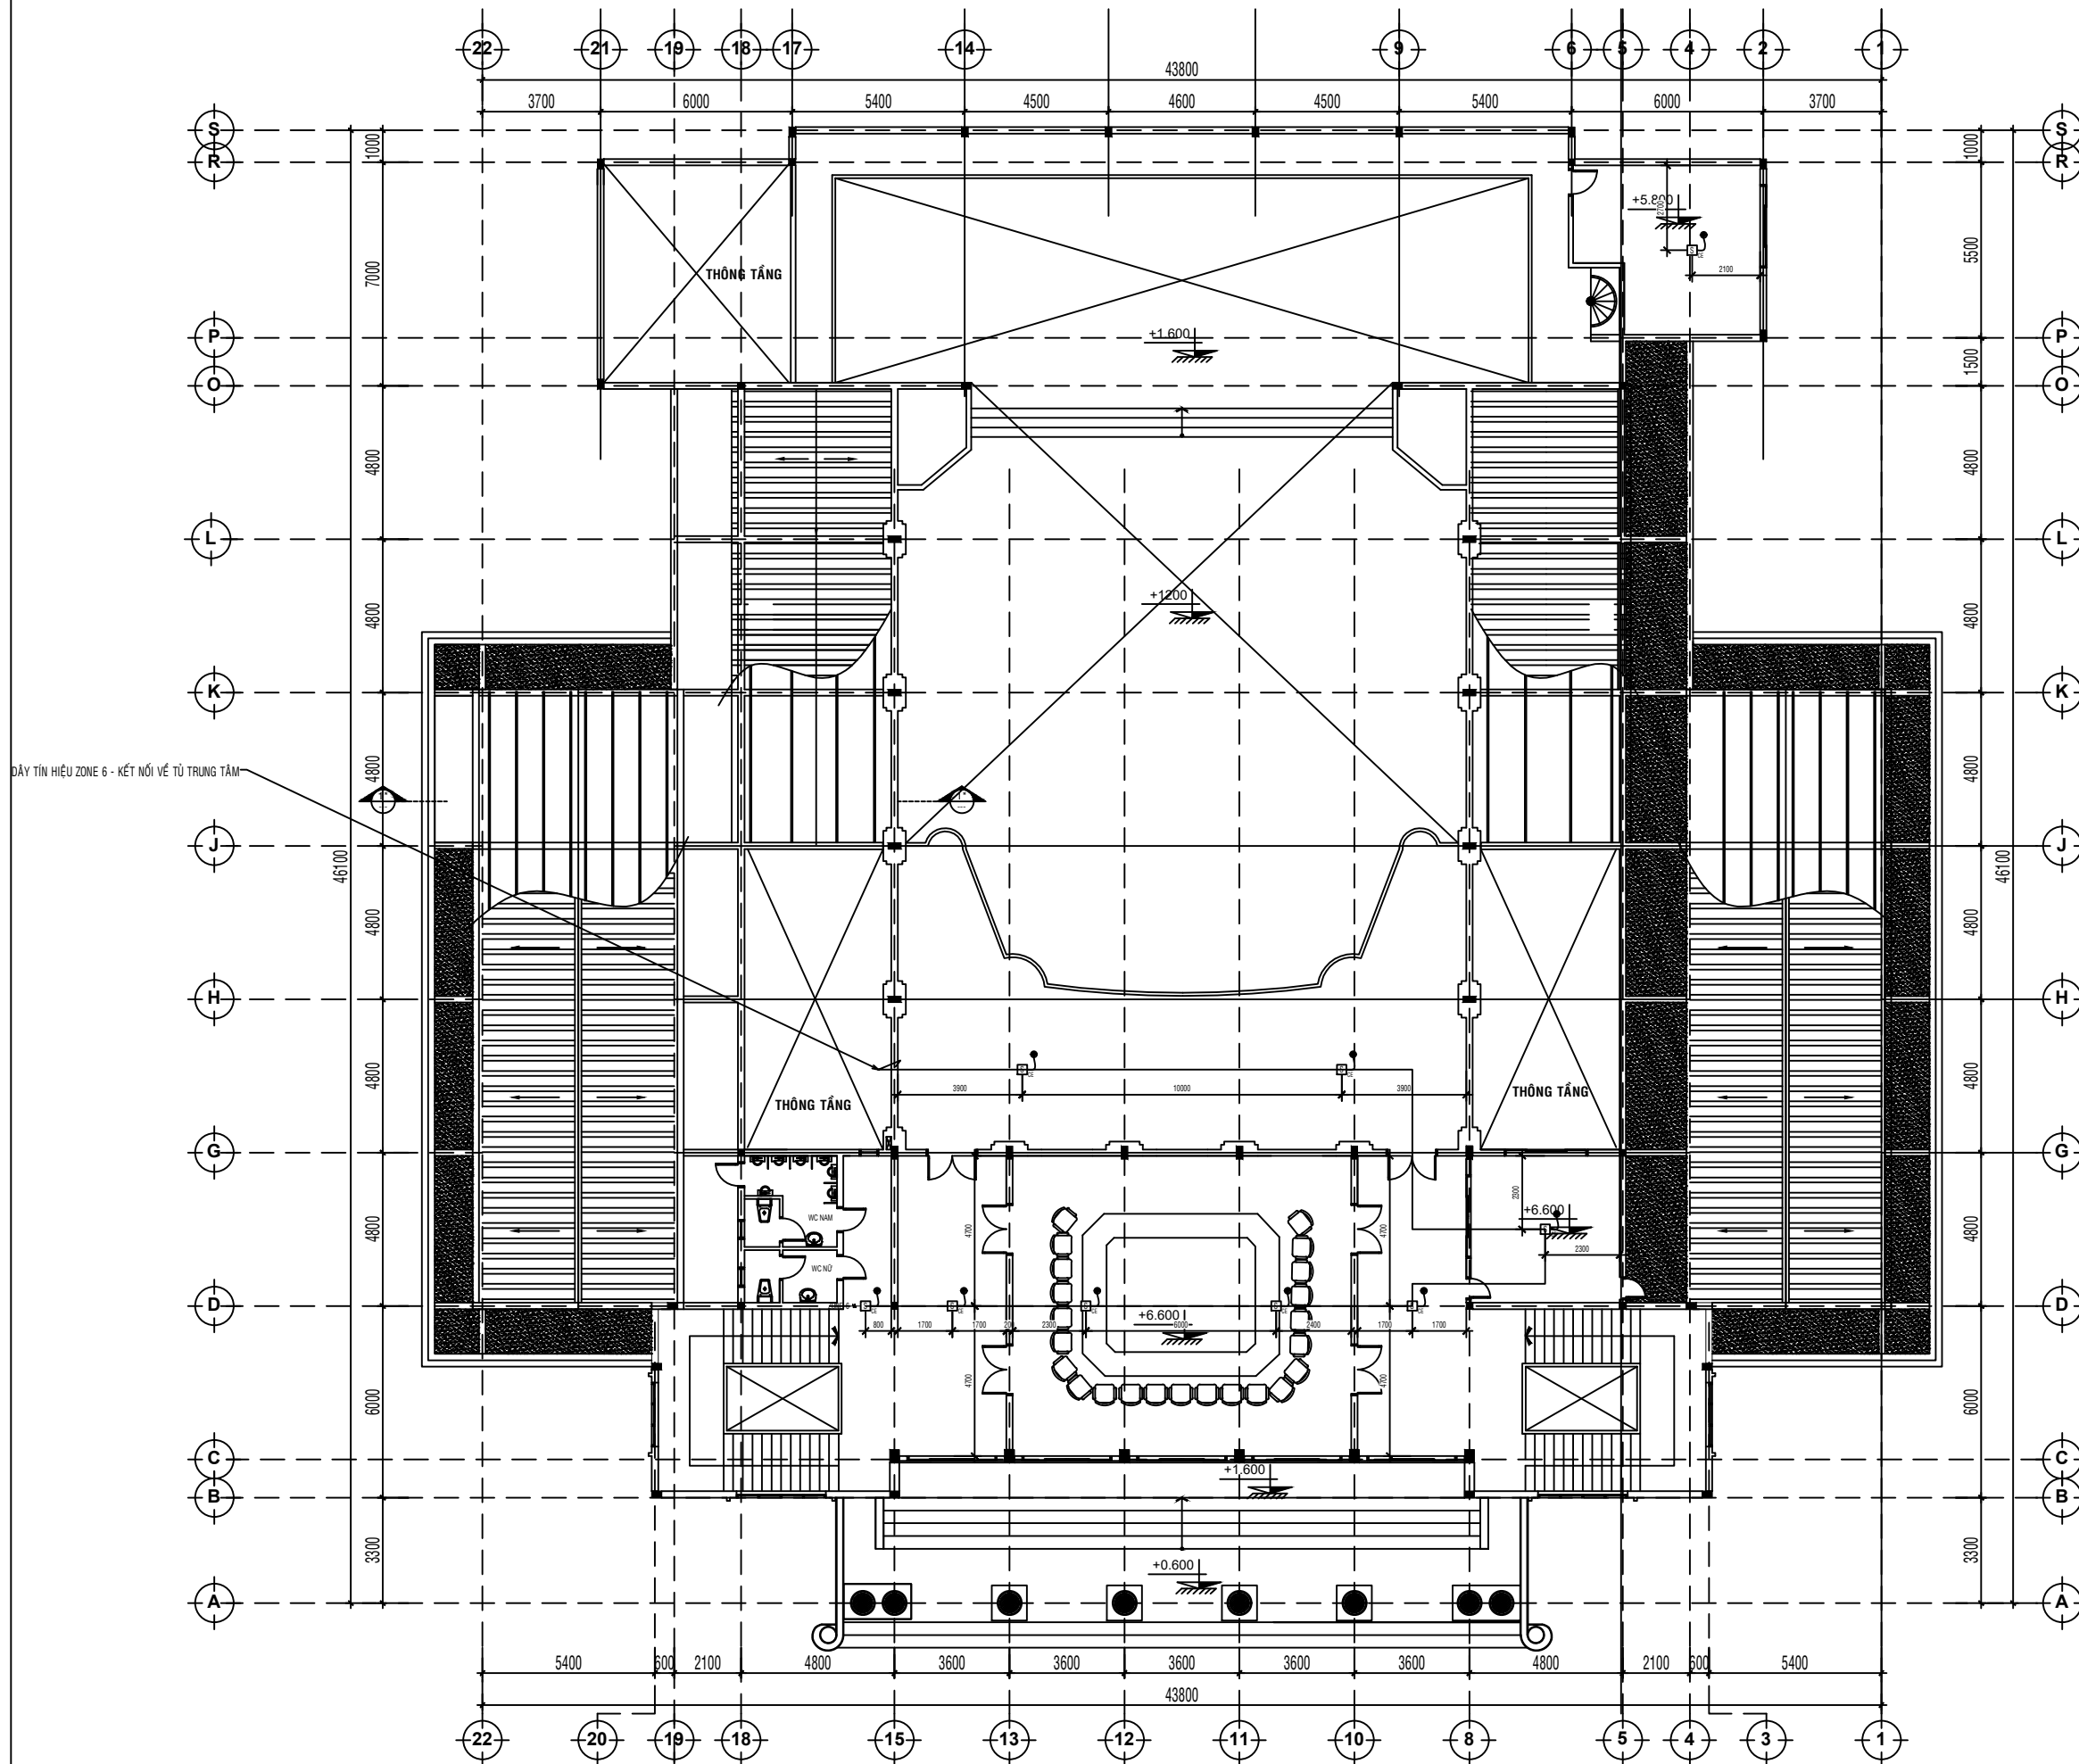


MẶT BẰNG HỆ THỐNG BÁO CHÁY TRÊN TRẦN TẦNG LẦU

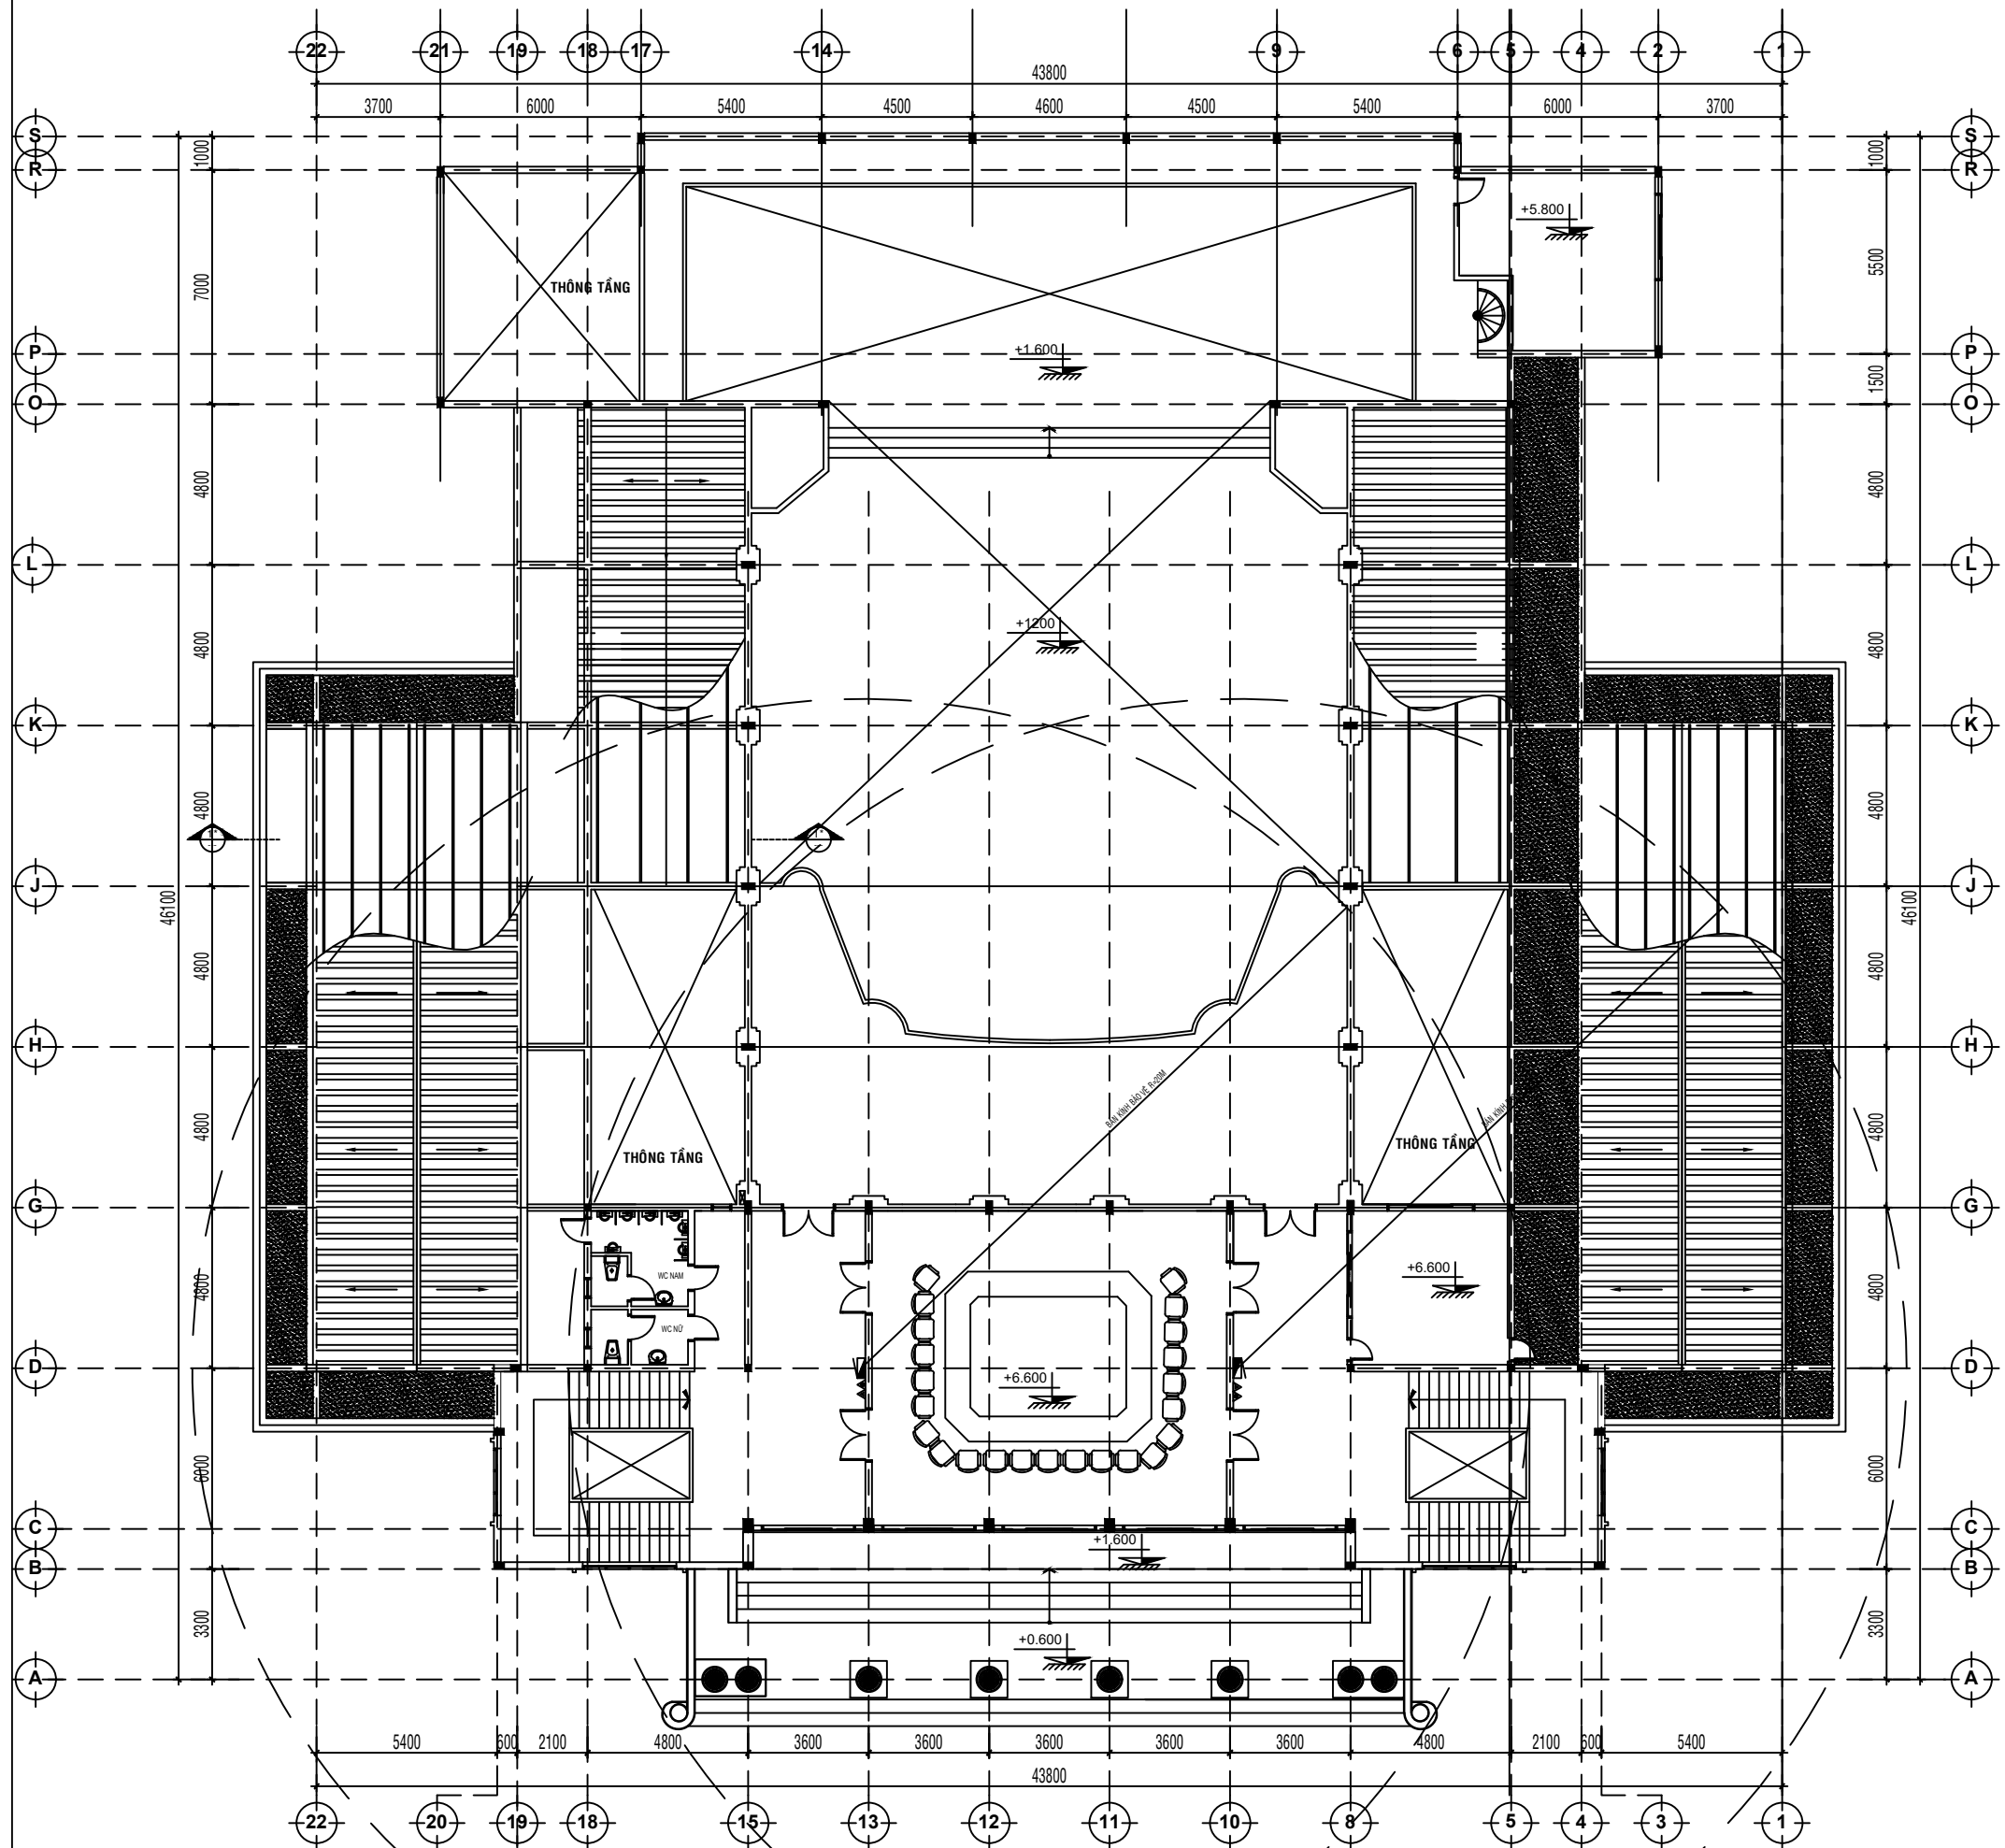


MẶT BẰNG HỆ THỐNG CHỮA CHÁY TẦNG LẦU




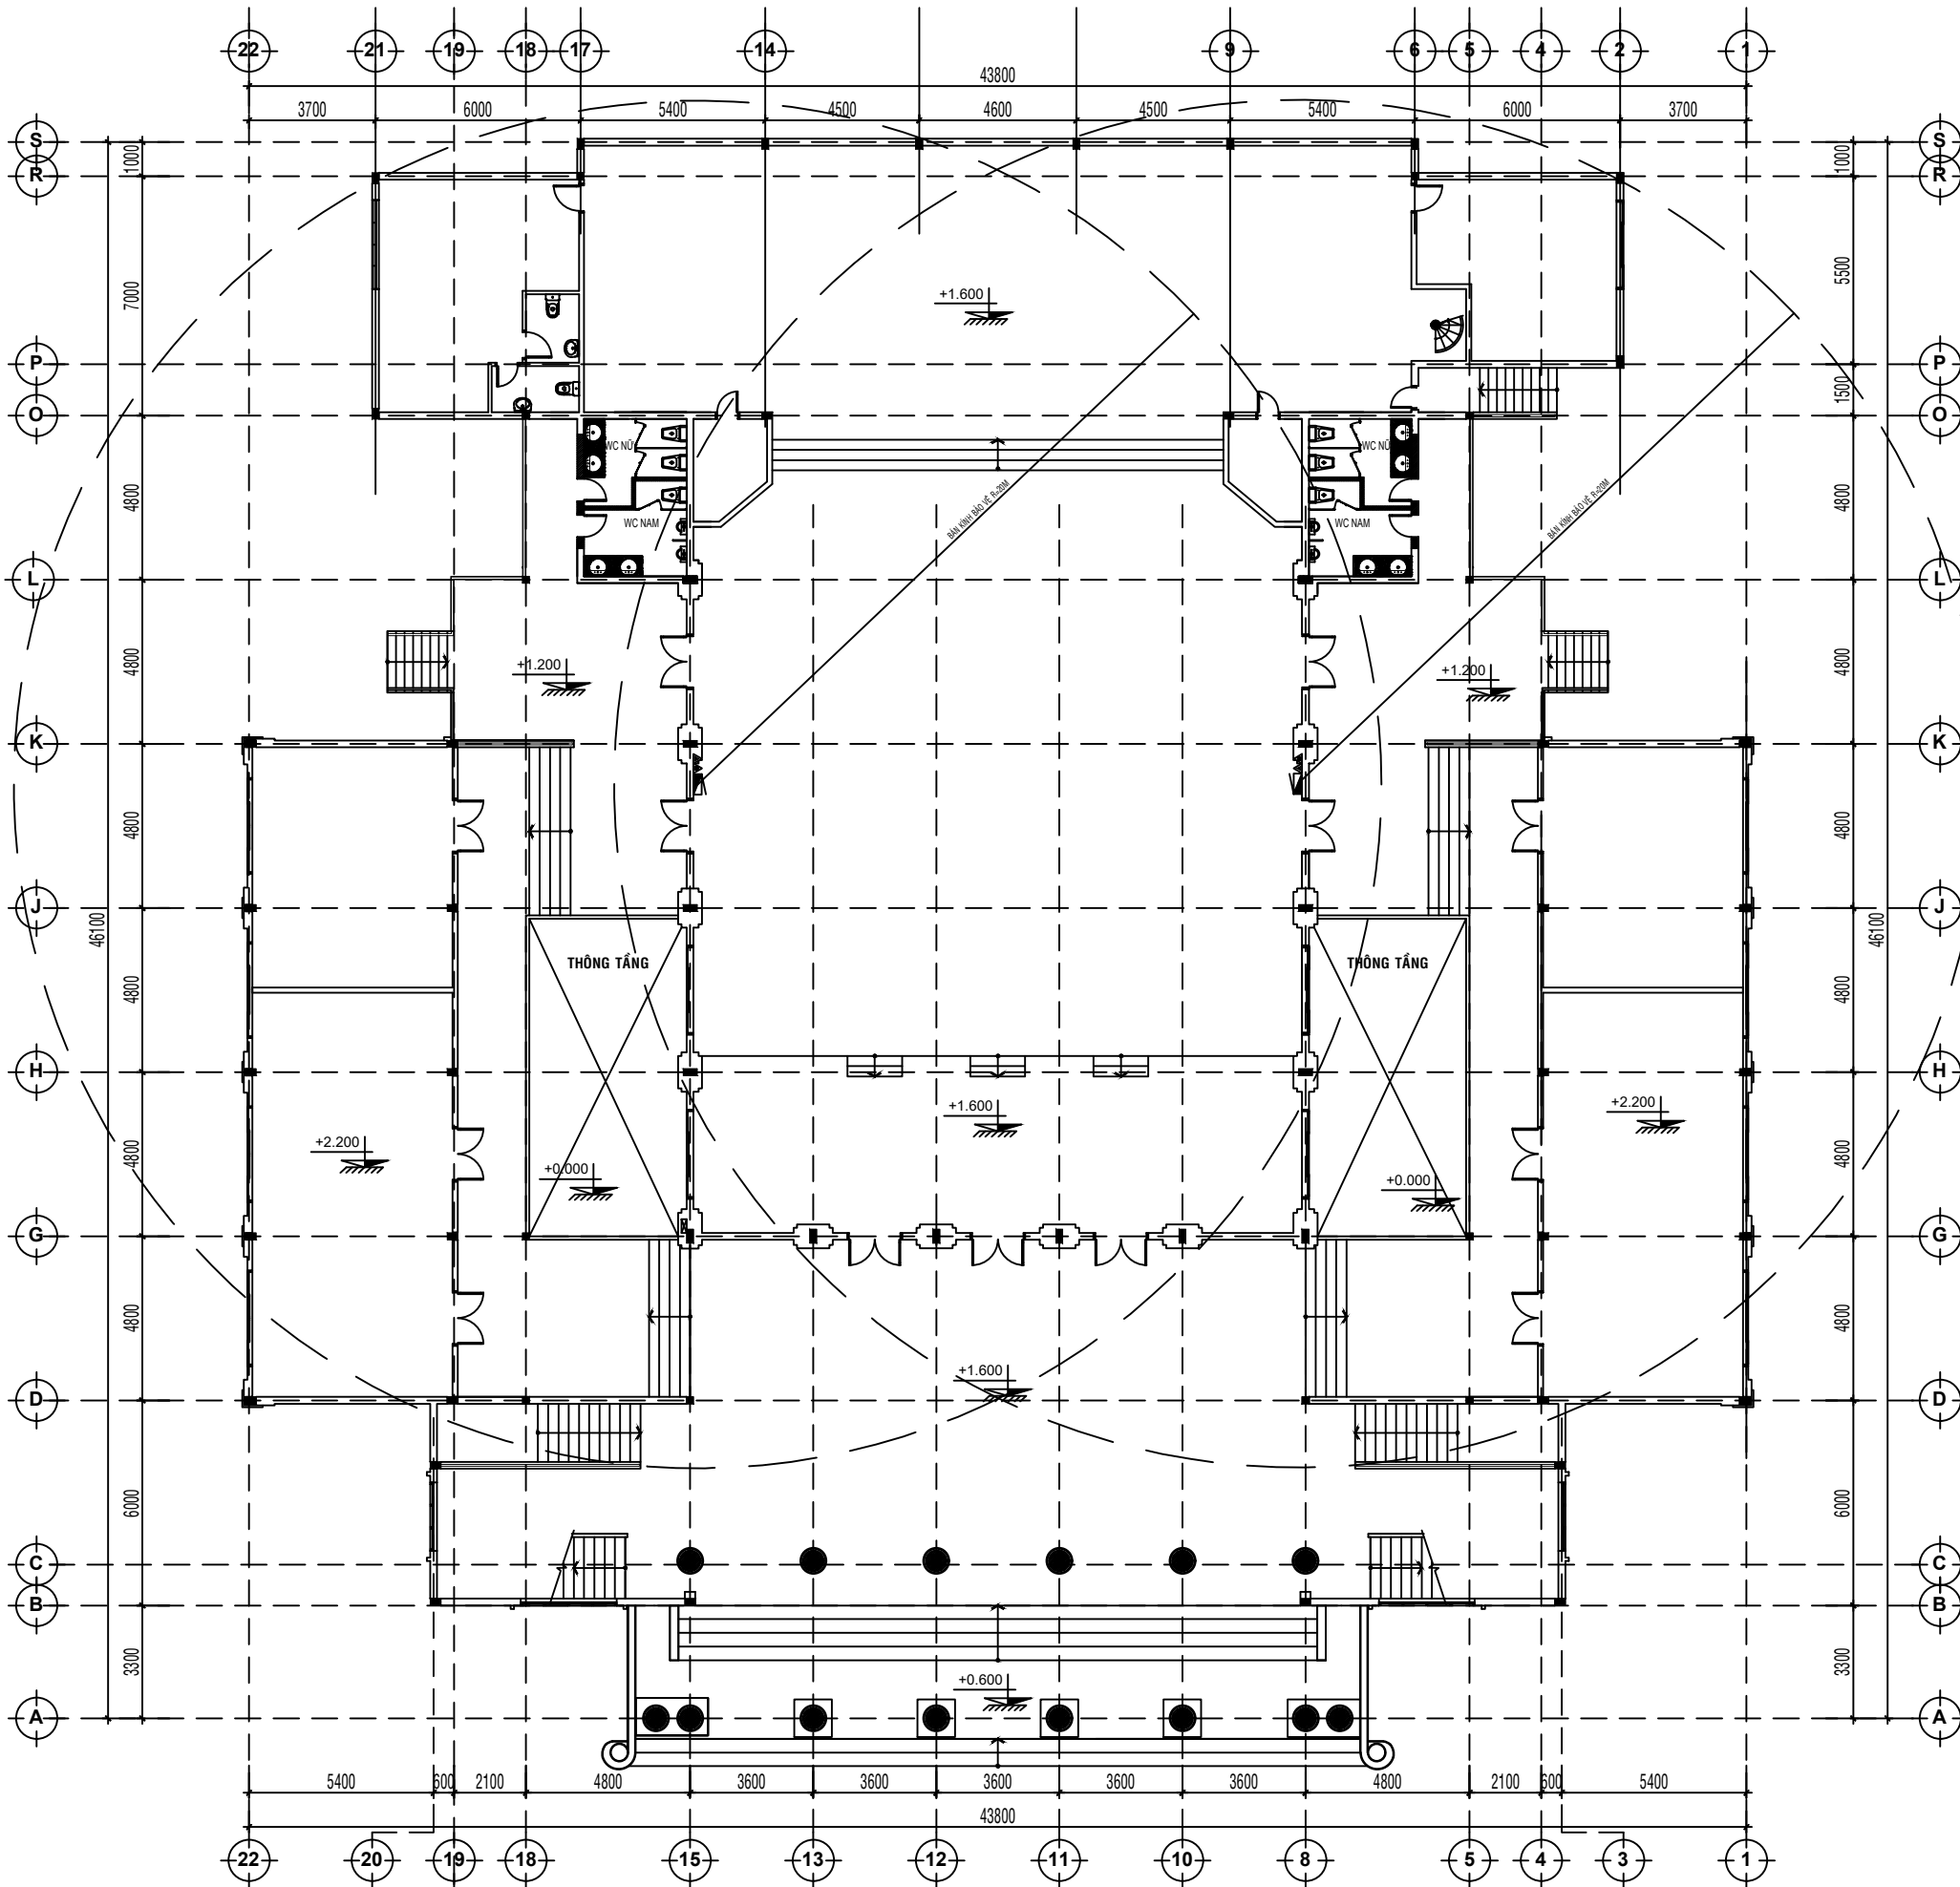


MẶT BẰNG HỆ THỐNG CHỮA CHÁY TẦNG 1

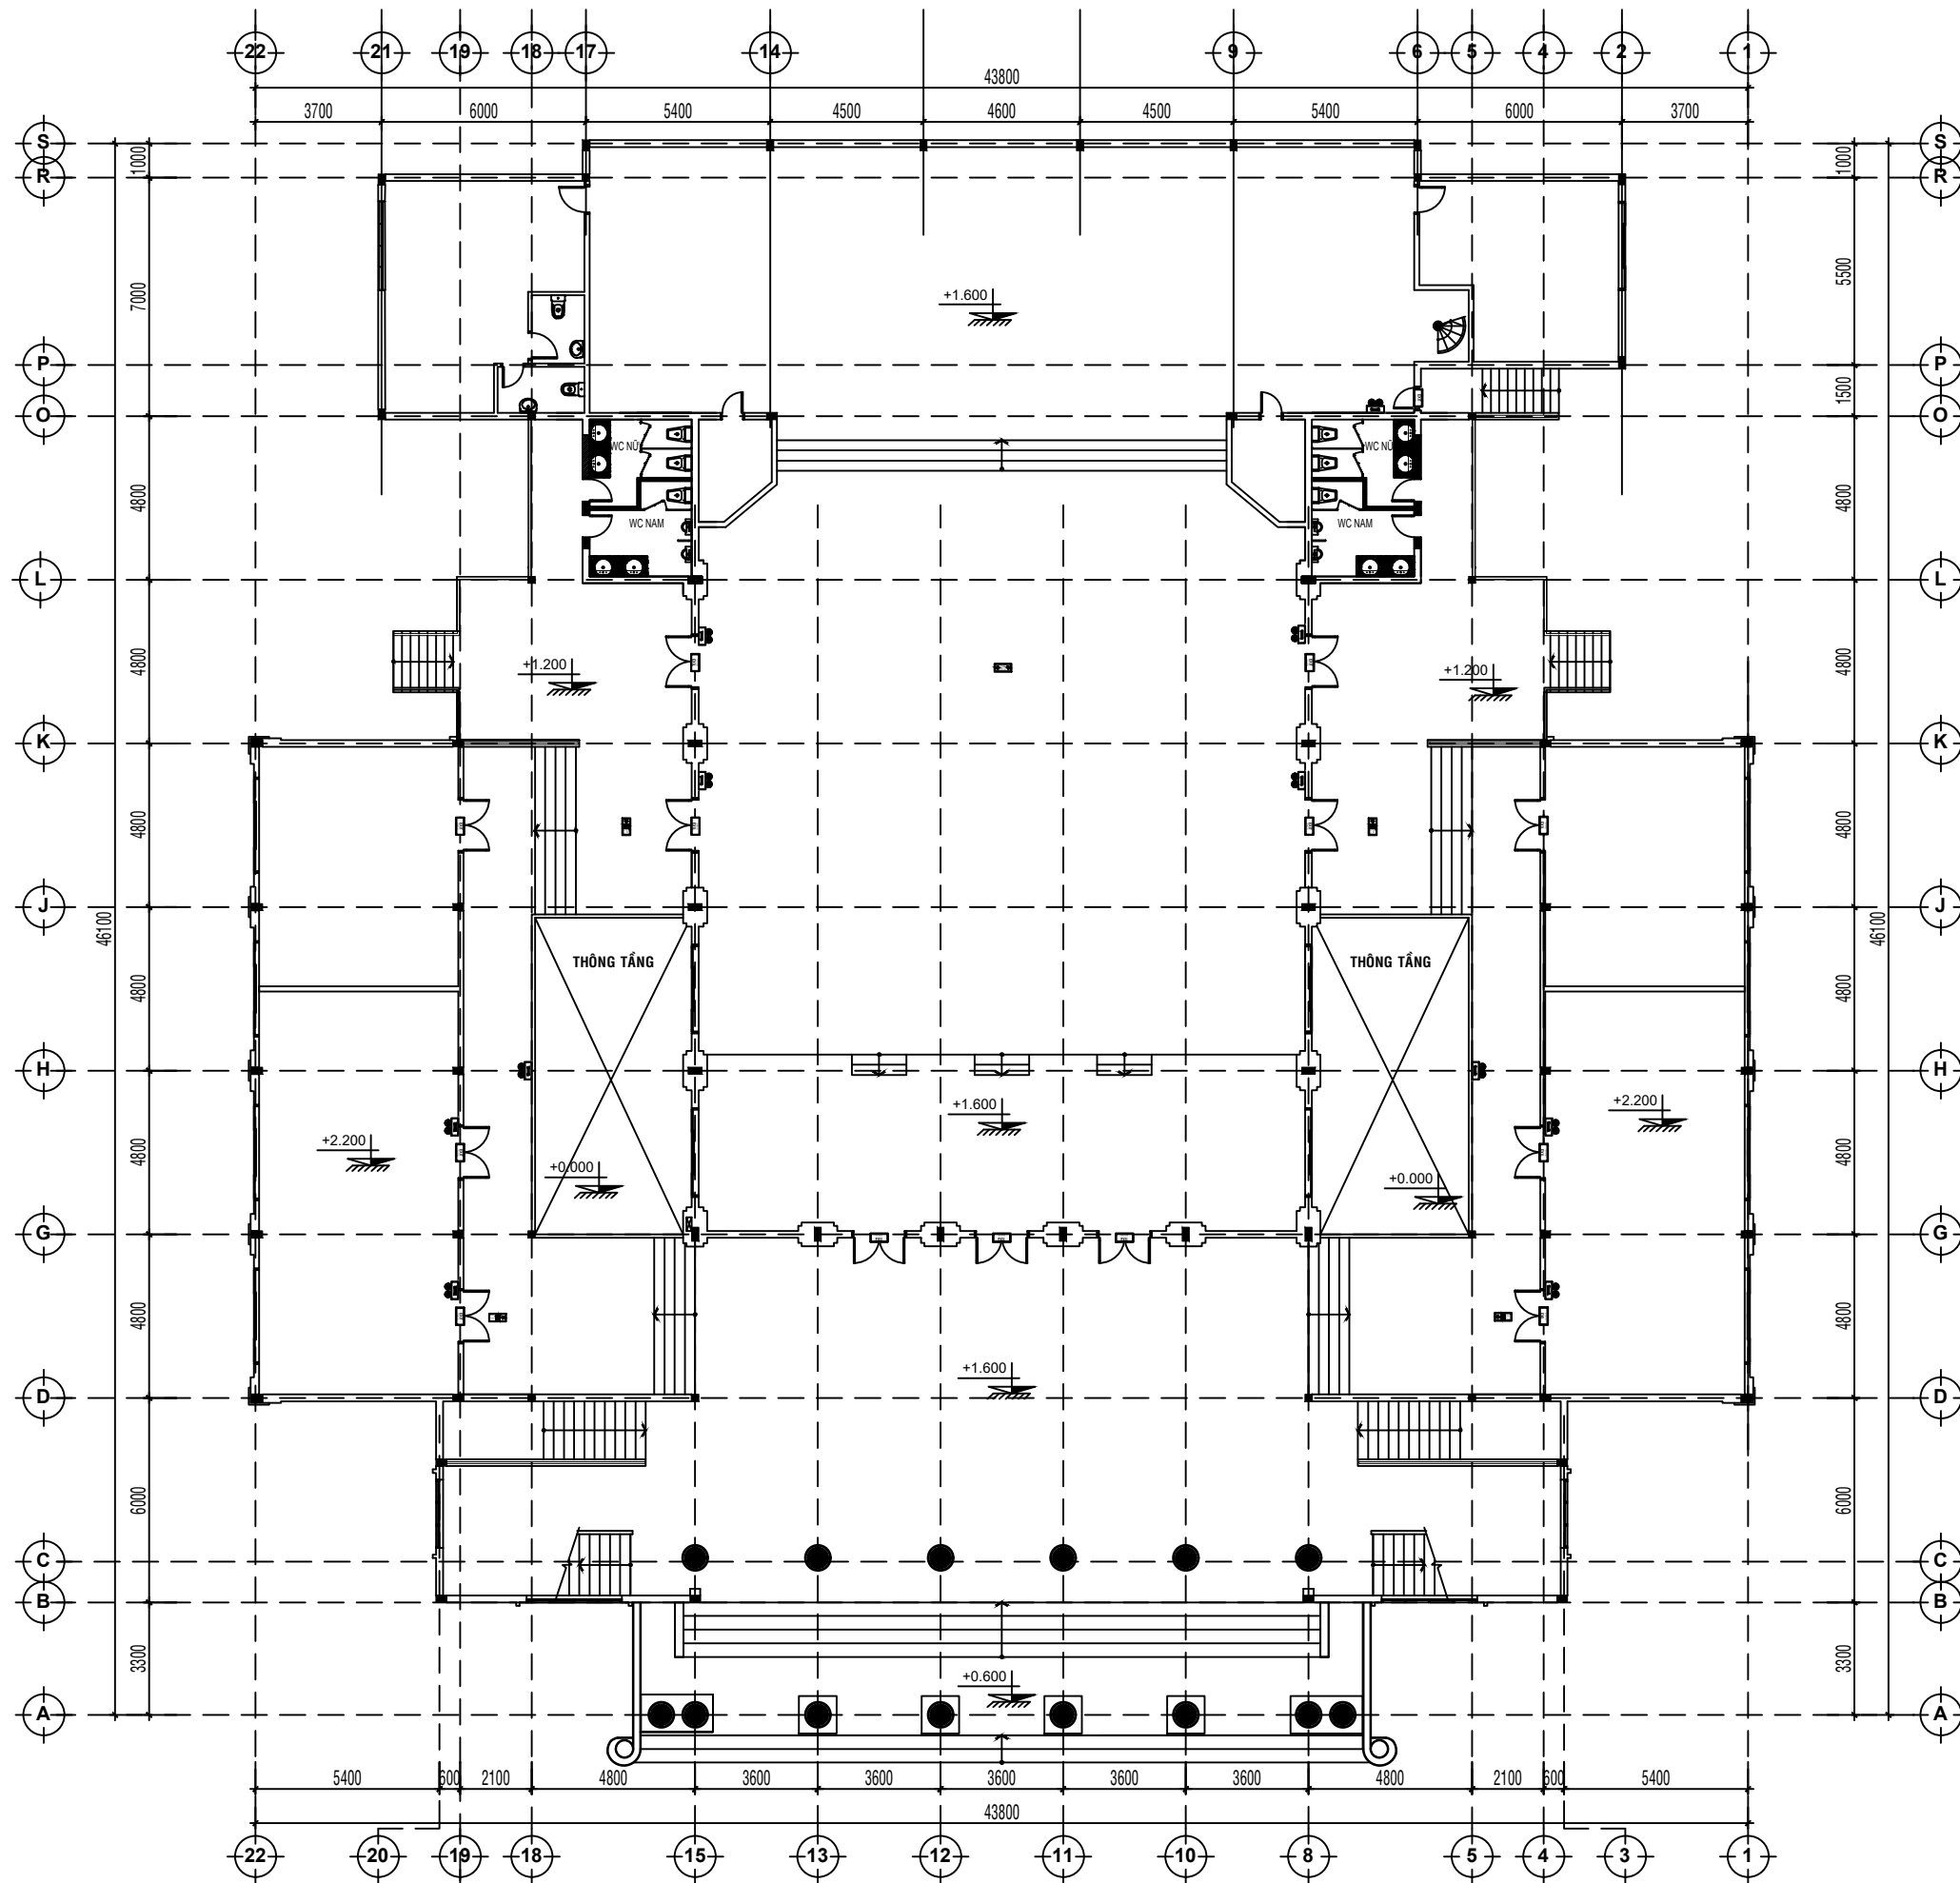

MẶT BẰNG HỆ THỐNG CHIẾU SÁNG SỰ CỐ VÀ THOÁT NẠN TẦNG 1

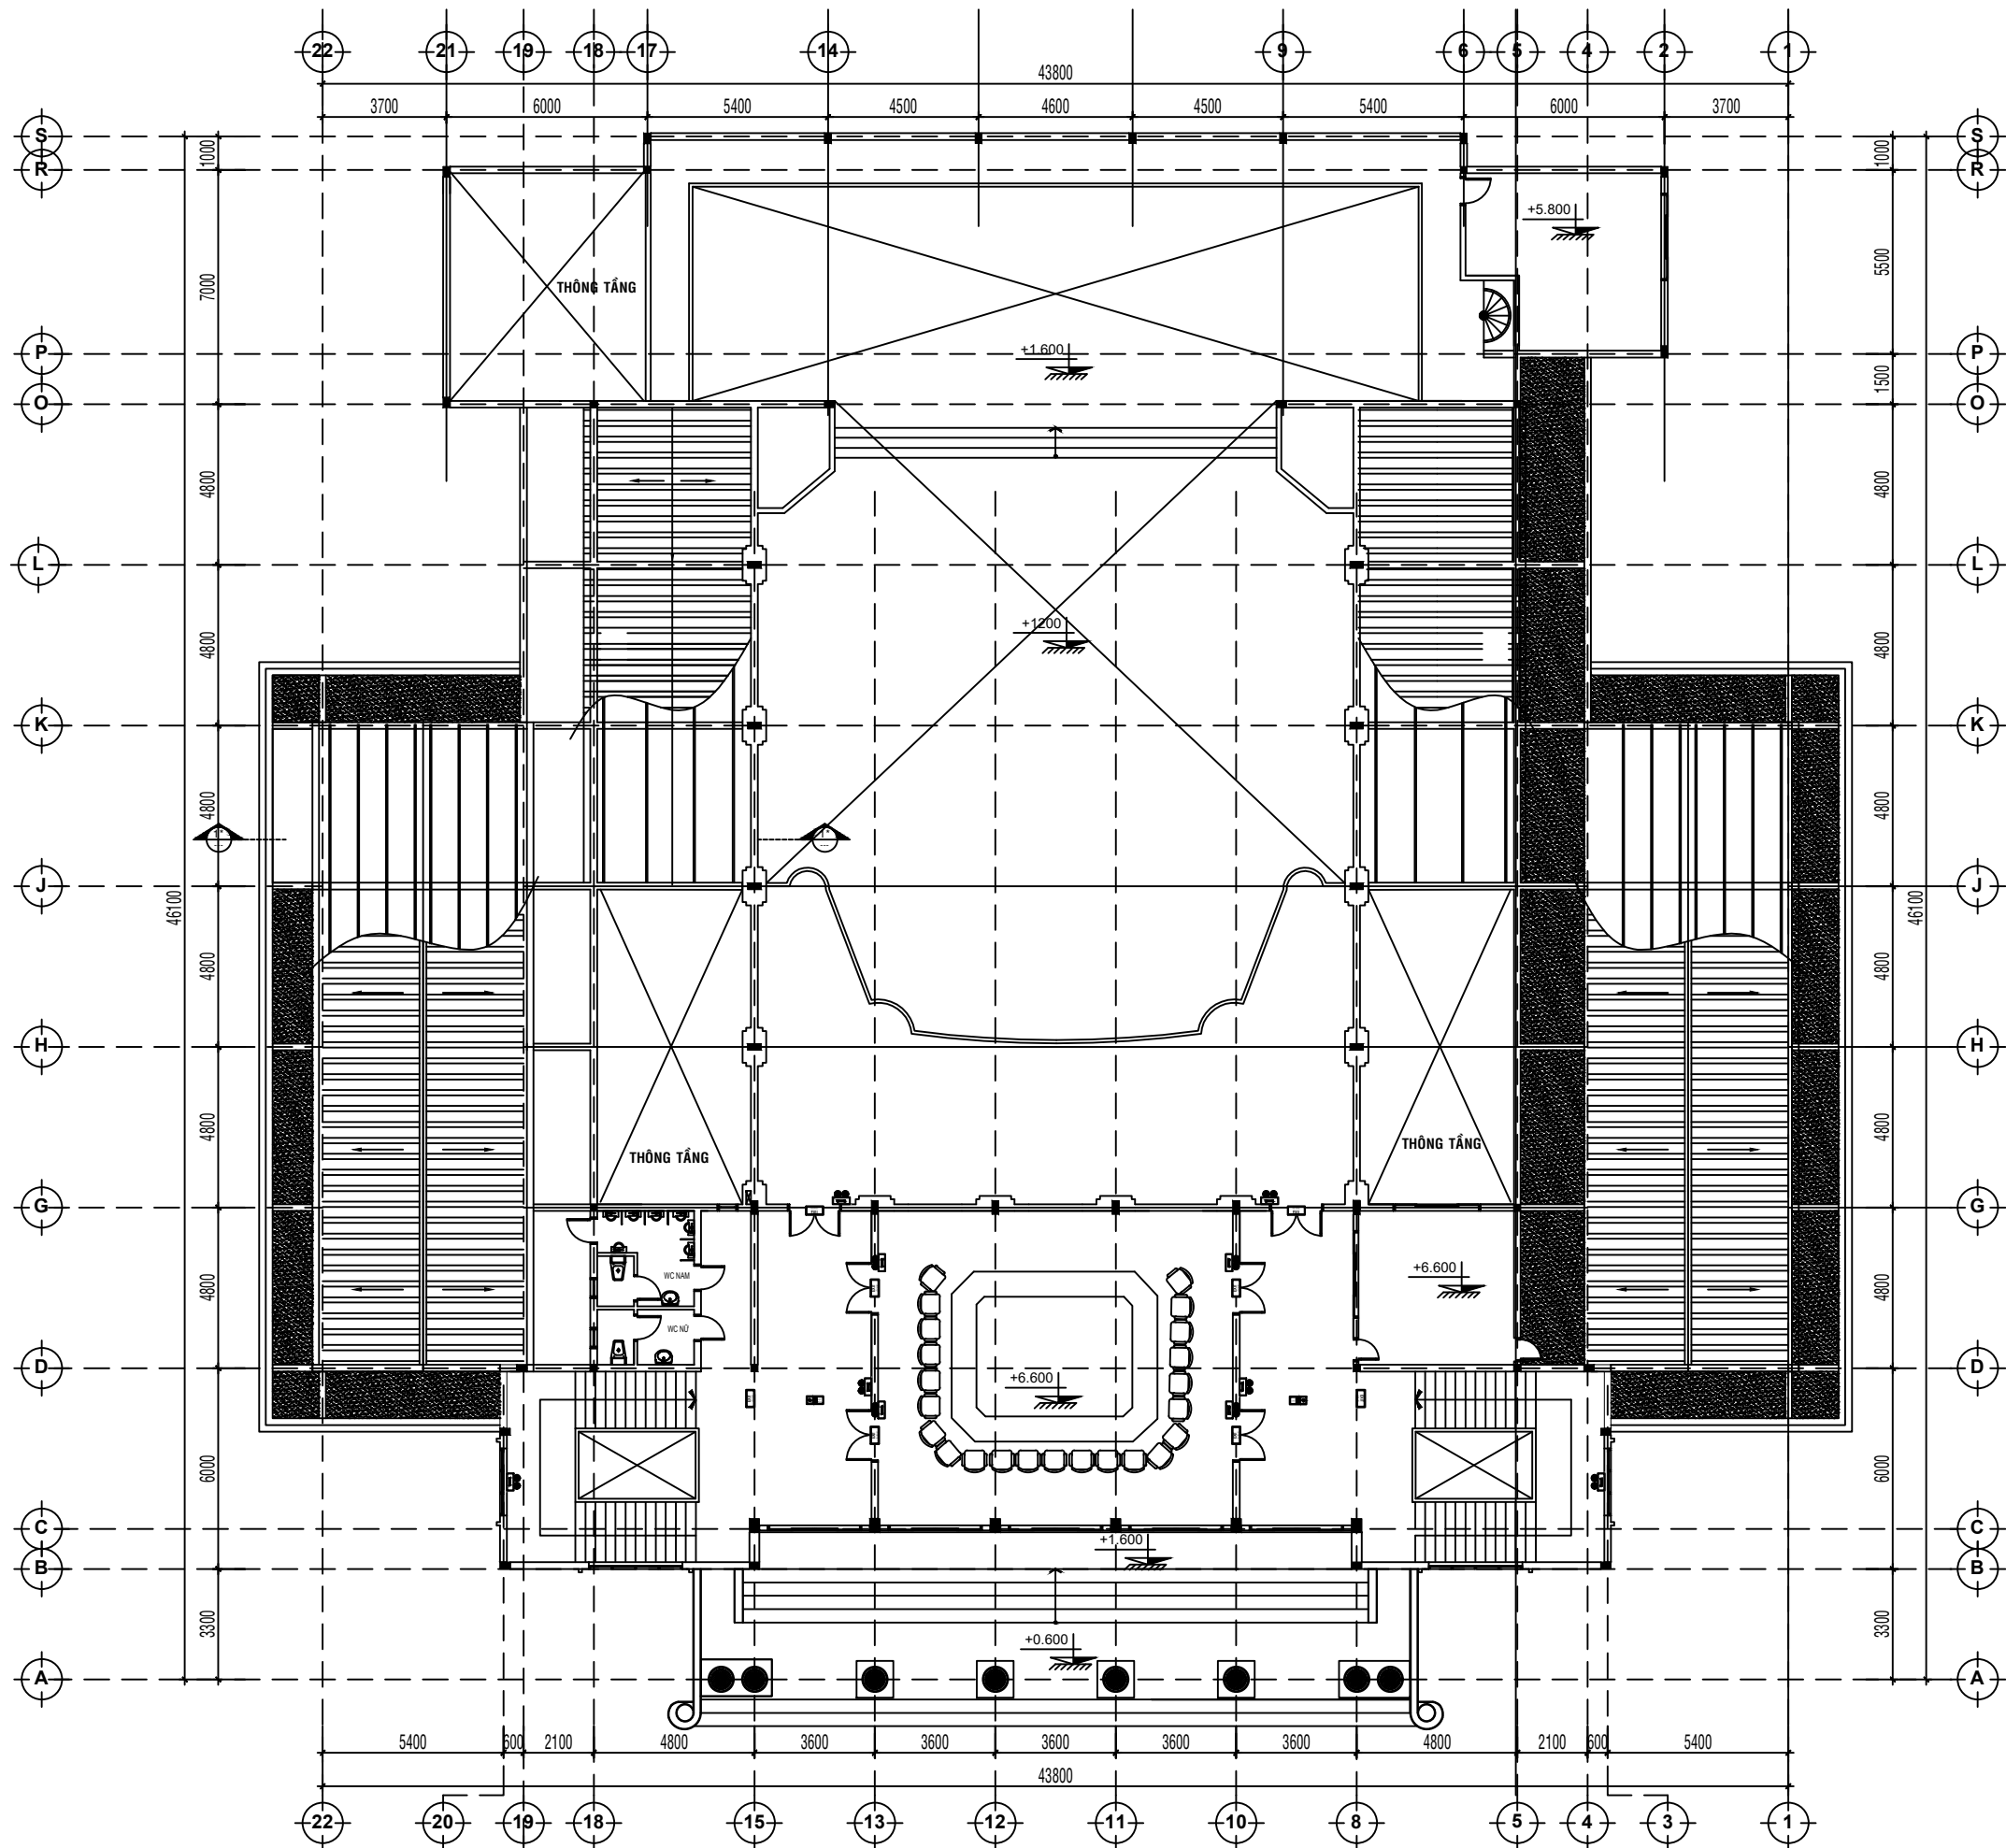


MẶT BẰNG HỆ THỐNG CHIẾU SÁNG SỰ CỐ VÀ THOÁT NẠN TẦNG LẦU

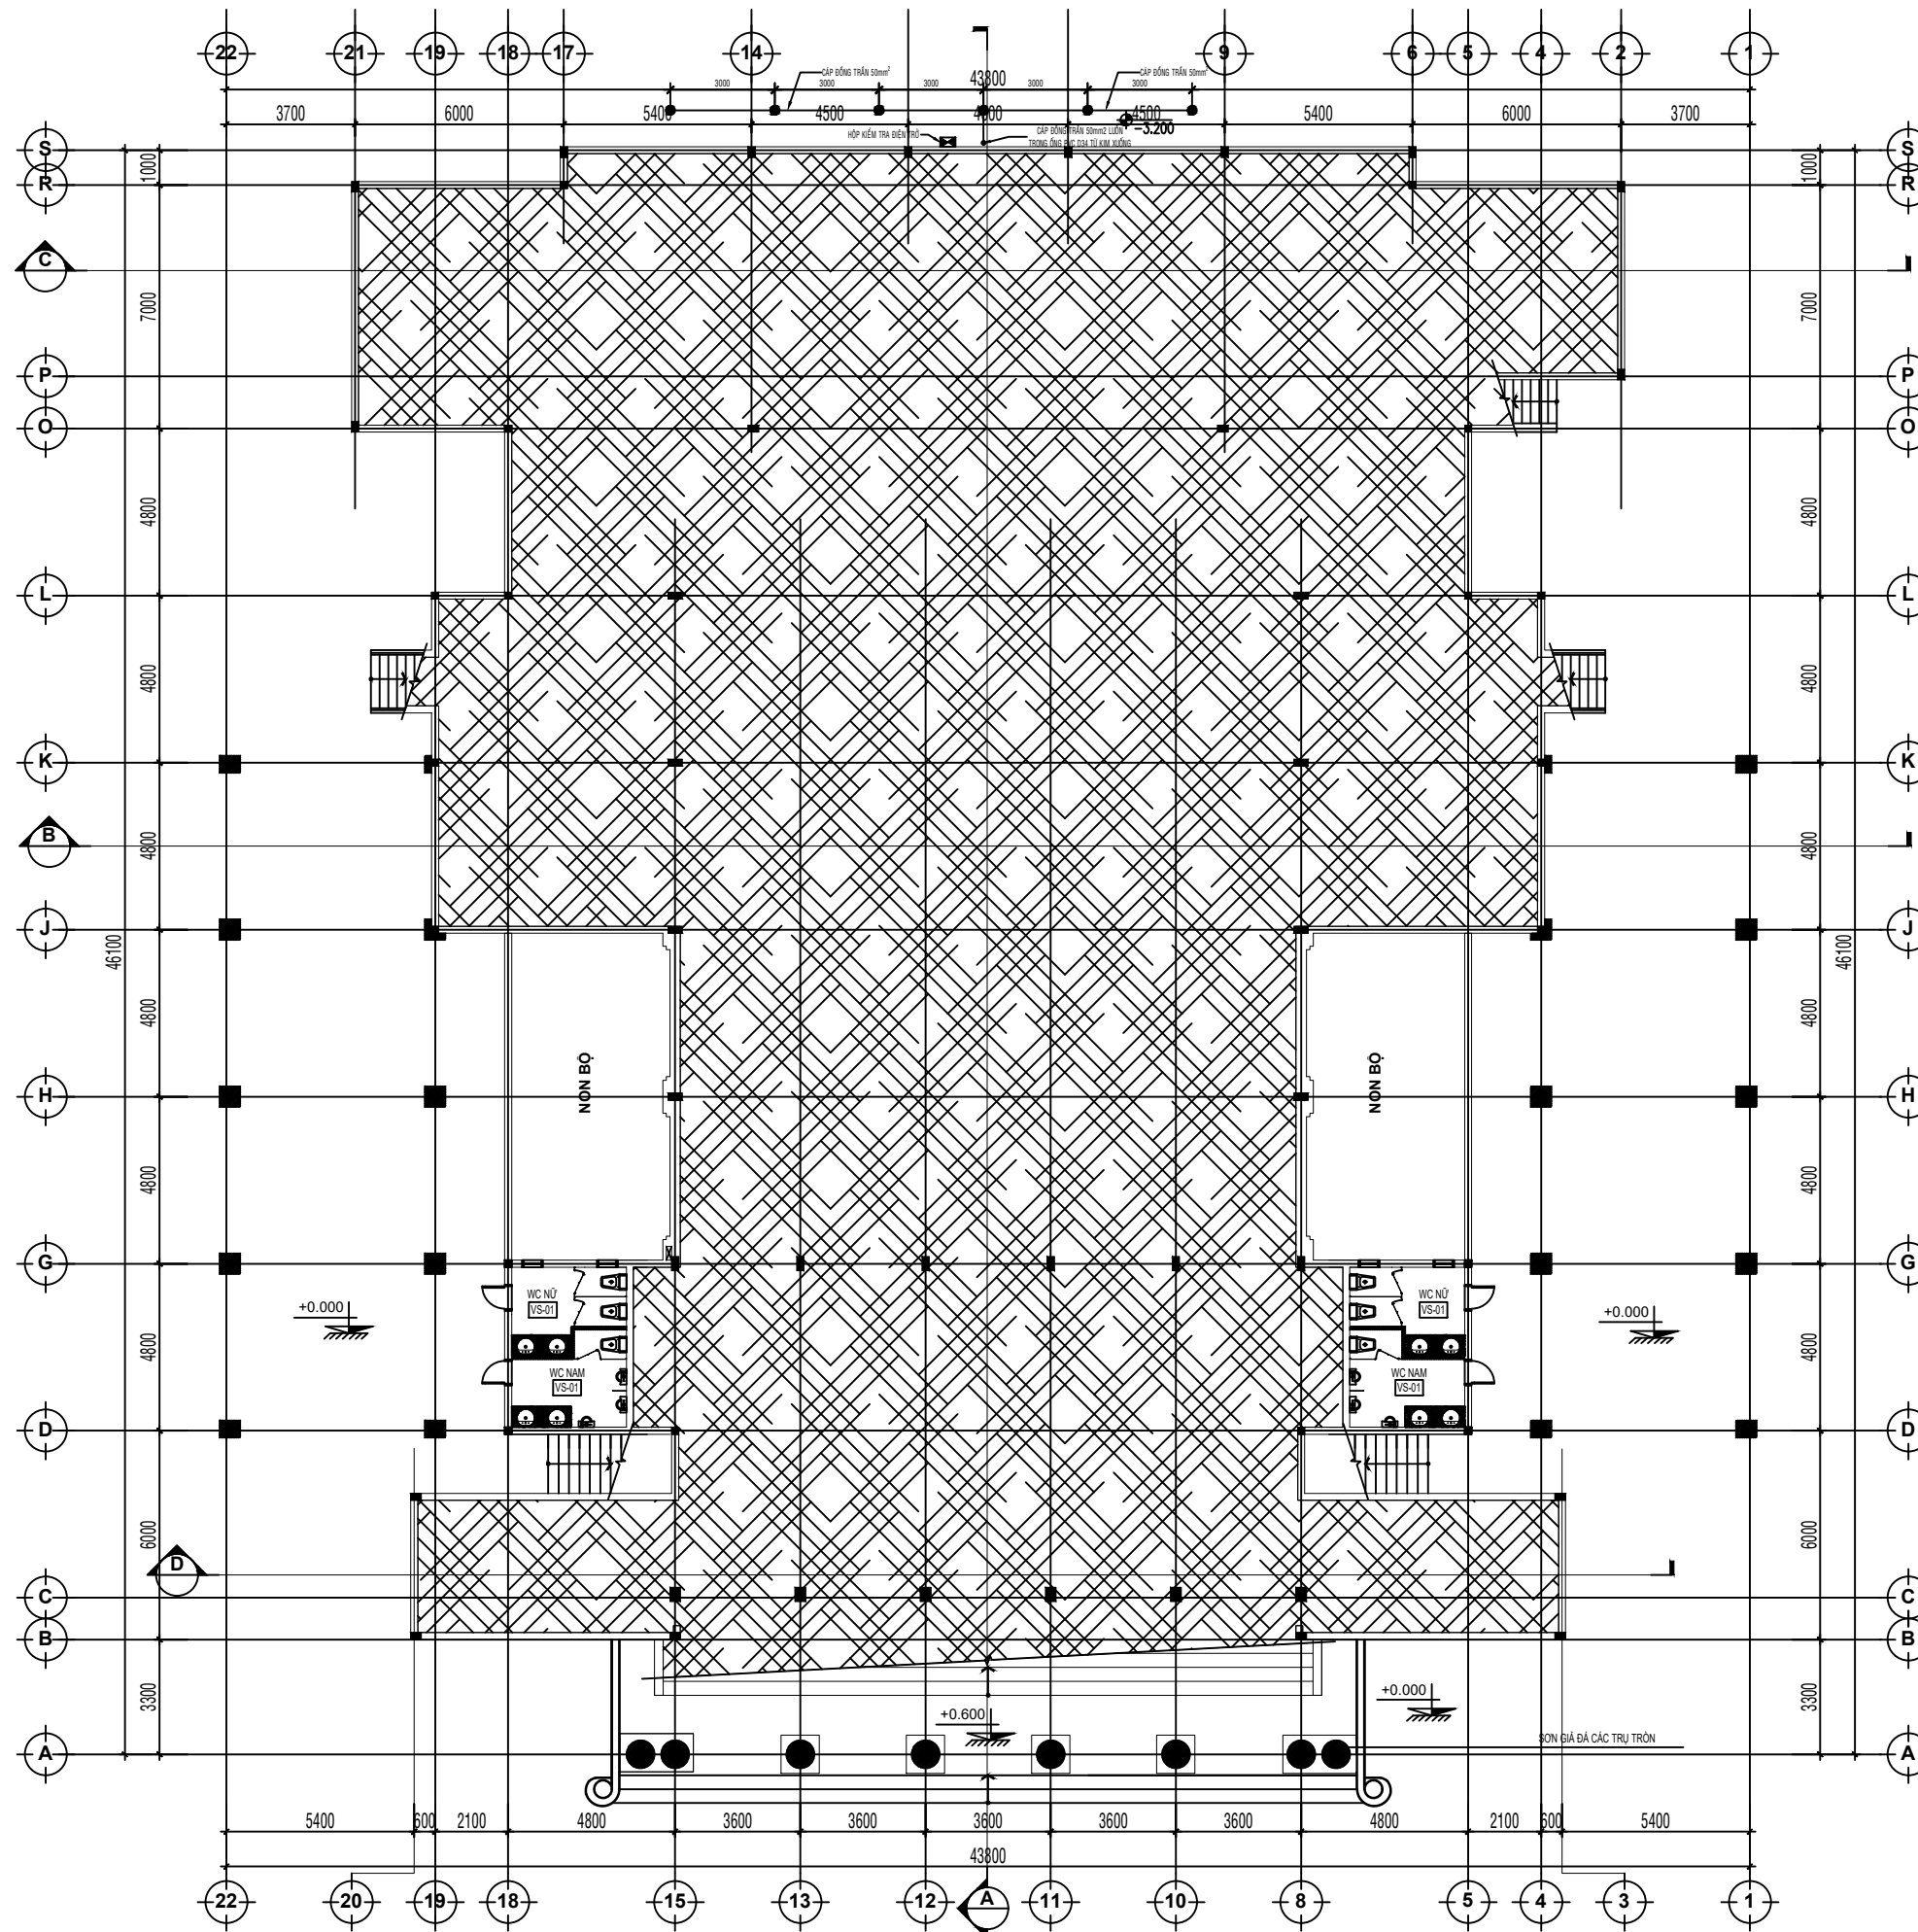

MẶT BẰNG HỆ THỐNG CHỐNG SÉT TẦNG TRỆT

CÁP DẪN TRẦN 50mm LUÔN TRONG ỐNG PVC D34  
KẾT NỐI HỆ THỐNG NỘI ĐẤT TẦNG 1

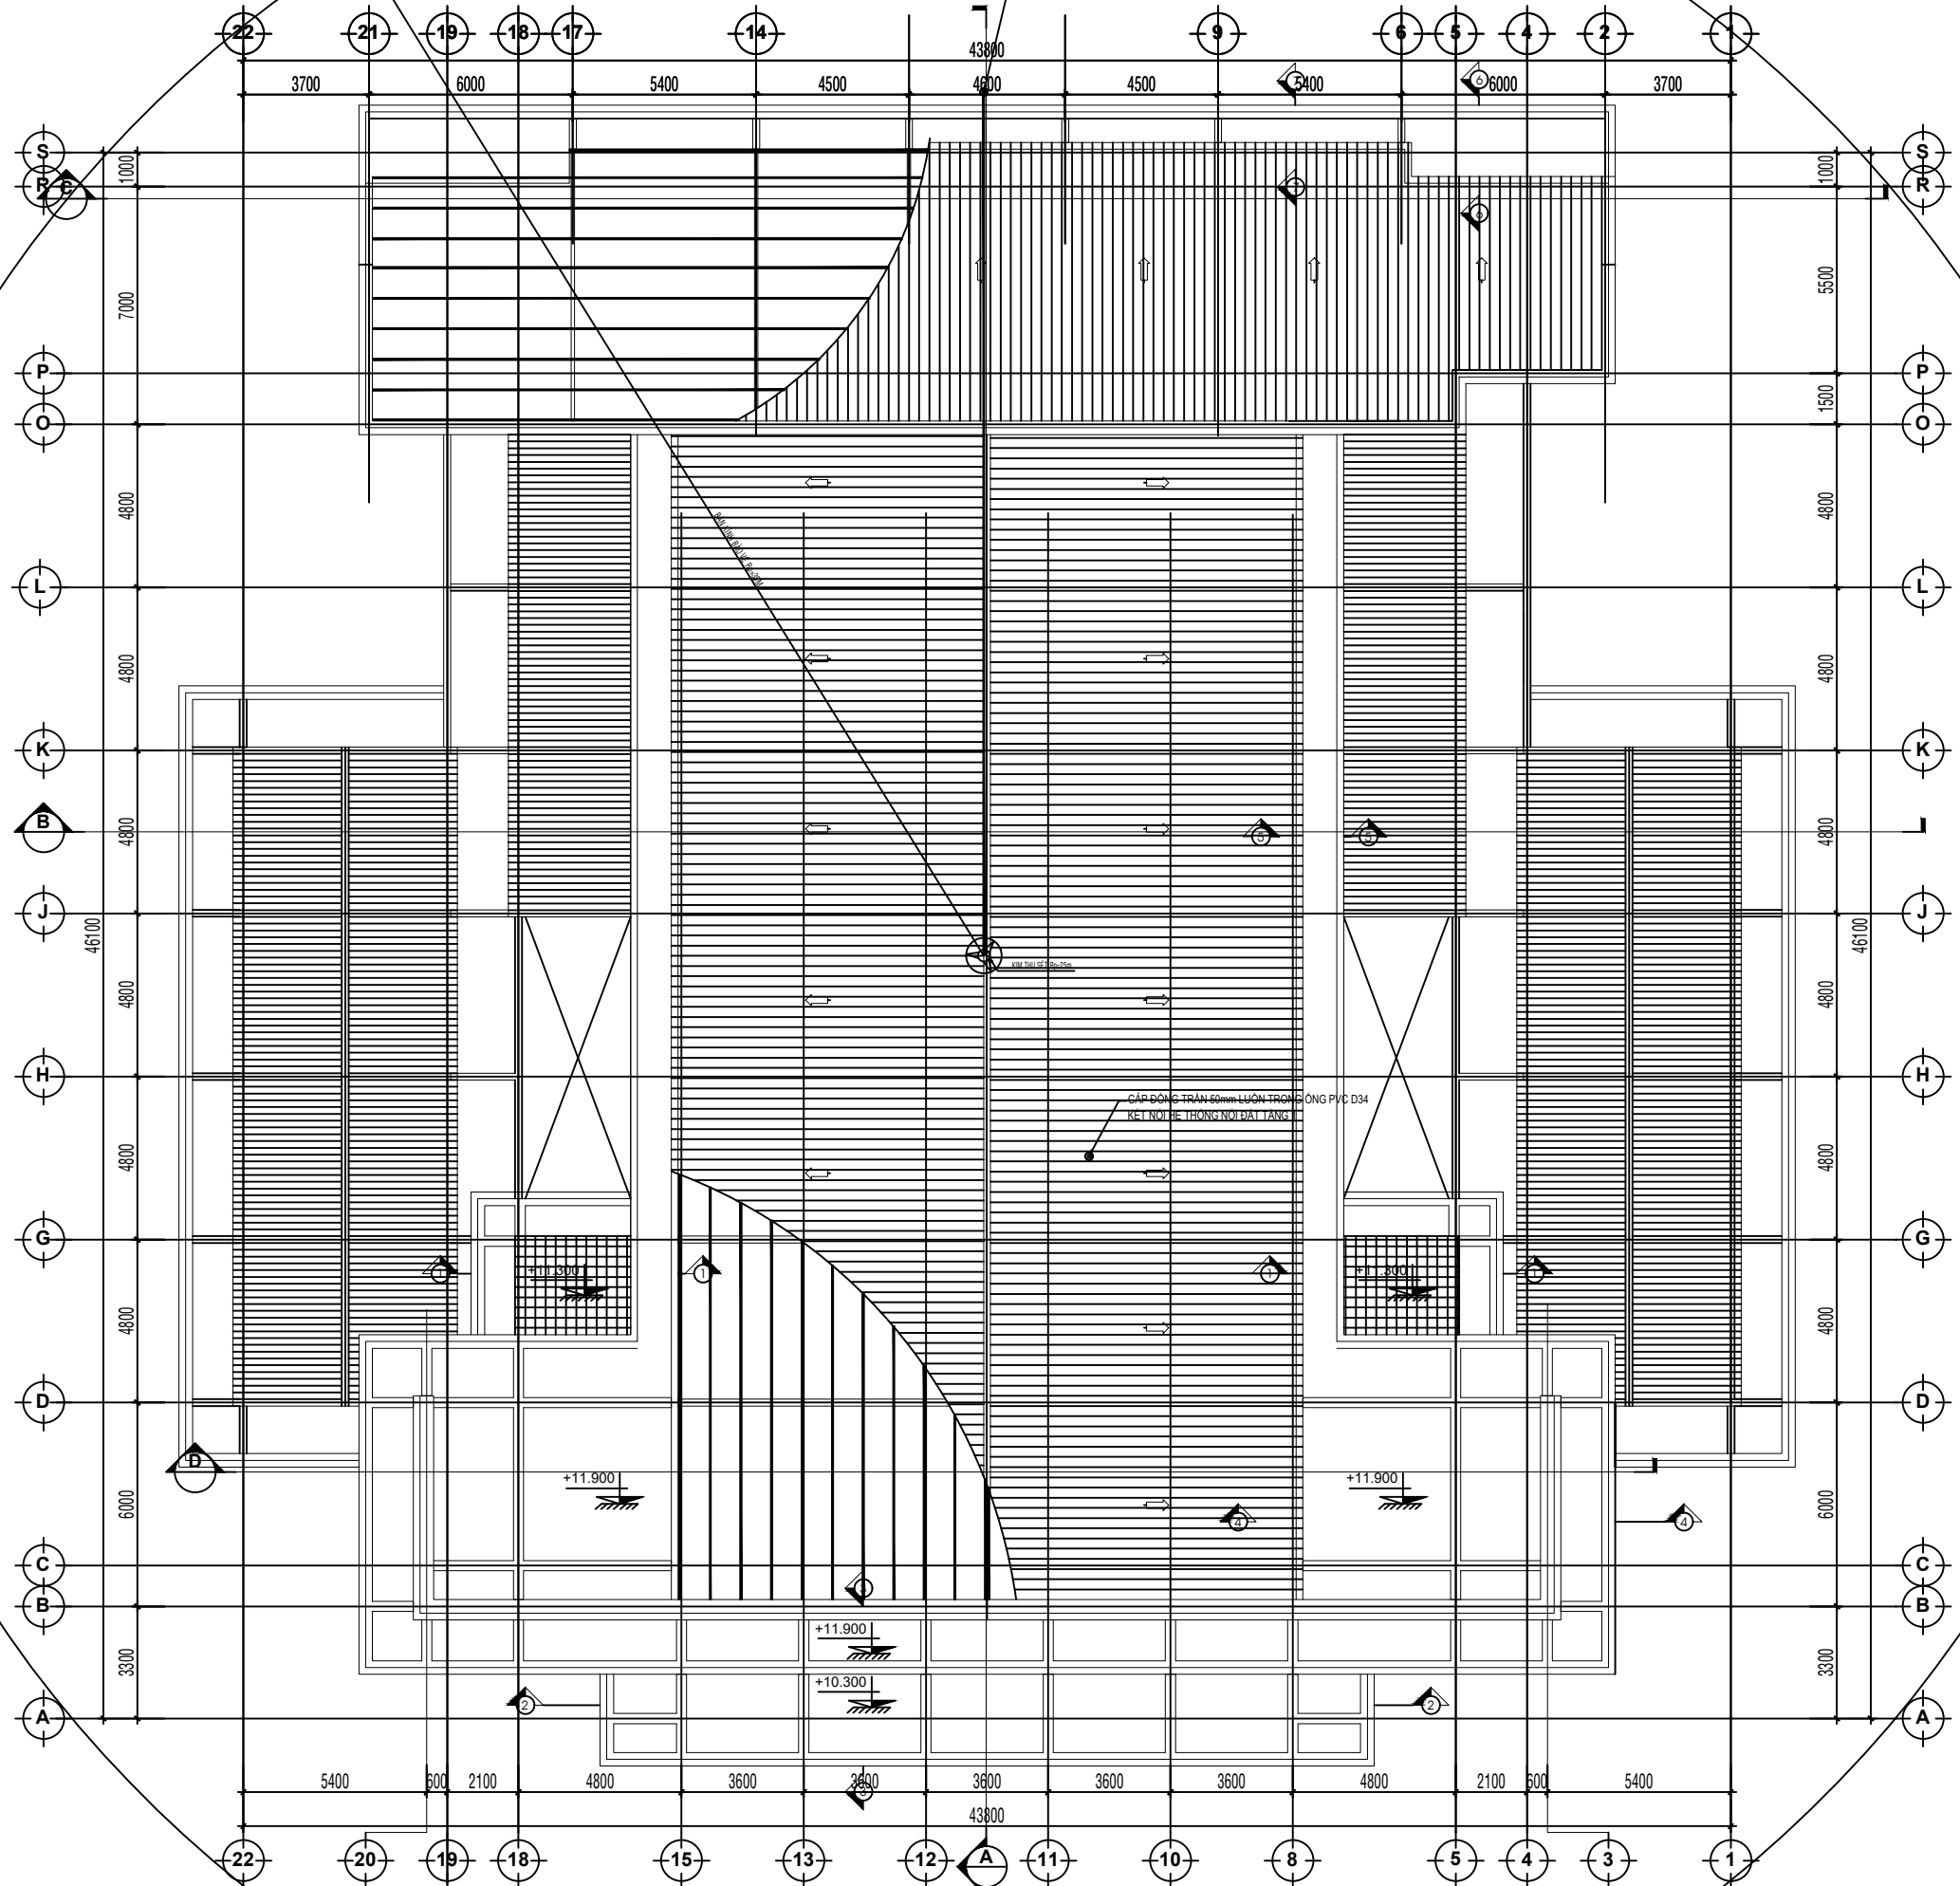

MẶT BẰNG HỆ THỐNG CHỐNG SÉT TẦNG MÁI